


**Lámparas Destellantes**

- Señales
- Barrera hormigón prefabricada
- Barrera plástica articulada
- Terminal de hormigón 12m
- Cono
- Tambor

EN SITUACIONES DONDE NO SEA FACTIBLE EL ANCHO DE SEGURIDAD (ASA) DEBERÁN USARSE ESTAS BARRERAS DE HORMIGÓN. SE COLOCARÁN BARRERAS PLÁSTICAS ARTICULADAS EN AQUELLAS ZONAS DONDE SE HA CONSTRUIDO LA CALZADA FUTURA PERO NO ESTÁ EN SERVICIO Y SE QUIERE SEPARAR DEL TRÁFICO.

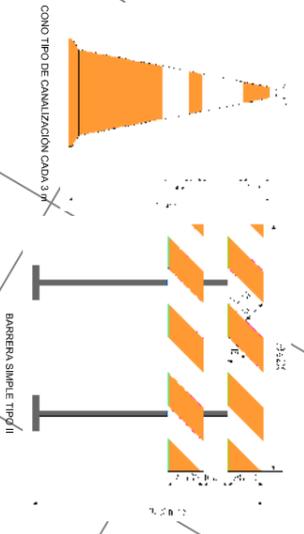


**SIMBOLOGÍA DESVIOS DE TRÁNSITO**

- TRANSTITO
- ELECCIÓN OBRA
- ELECCIÓN OBRA (DESVIOS PROVISIONALES)
- ELEGIDO
- TRABAJO POR PISTAS (MITADES DE CALZADAS)
- OBRA EXISTENTE
- SENTIDO CIRCULACIÓN

**SIMBOLOGÍA PROYECTO**

- EJE PROYECTO
- BORDE DE PAVIMENTO
- CORTE
- TERRAPLEN
- ESTRUCTURA
- CALZADA
- BERMA

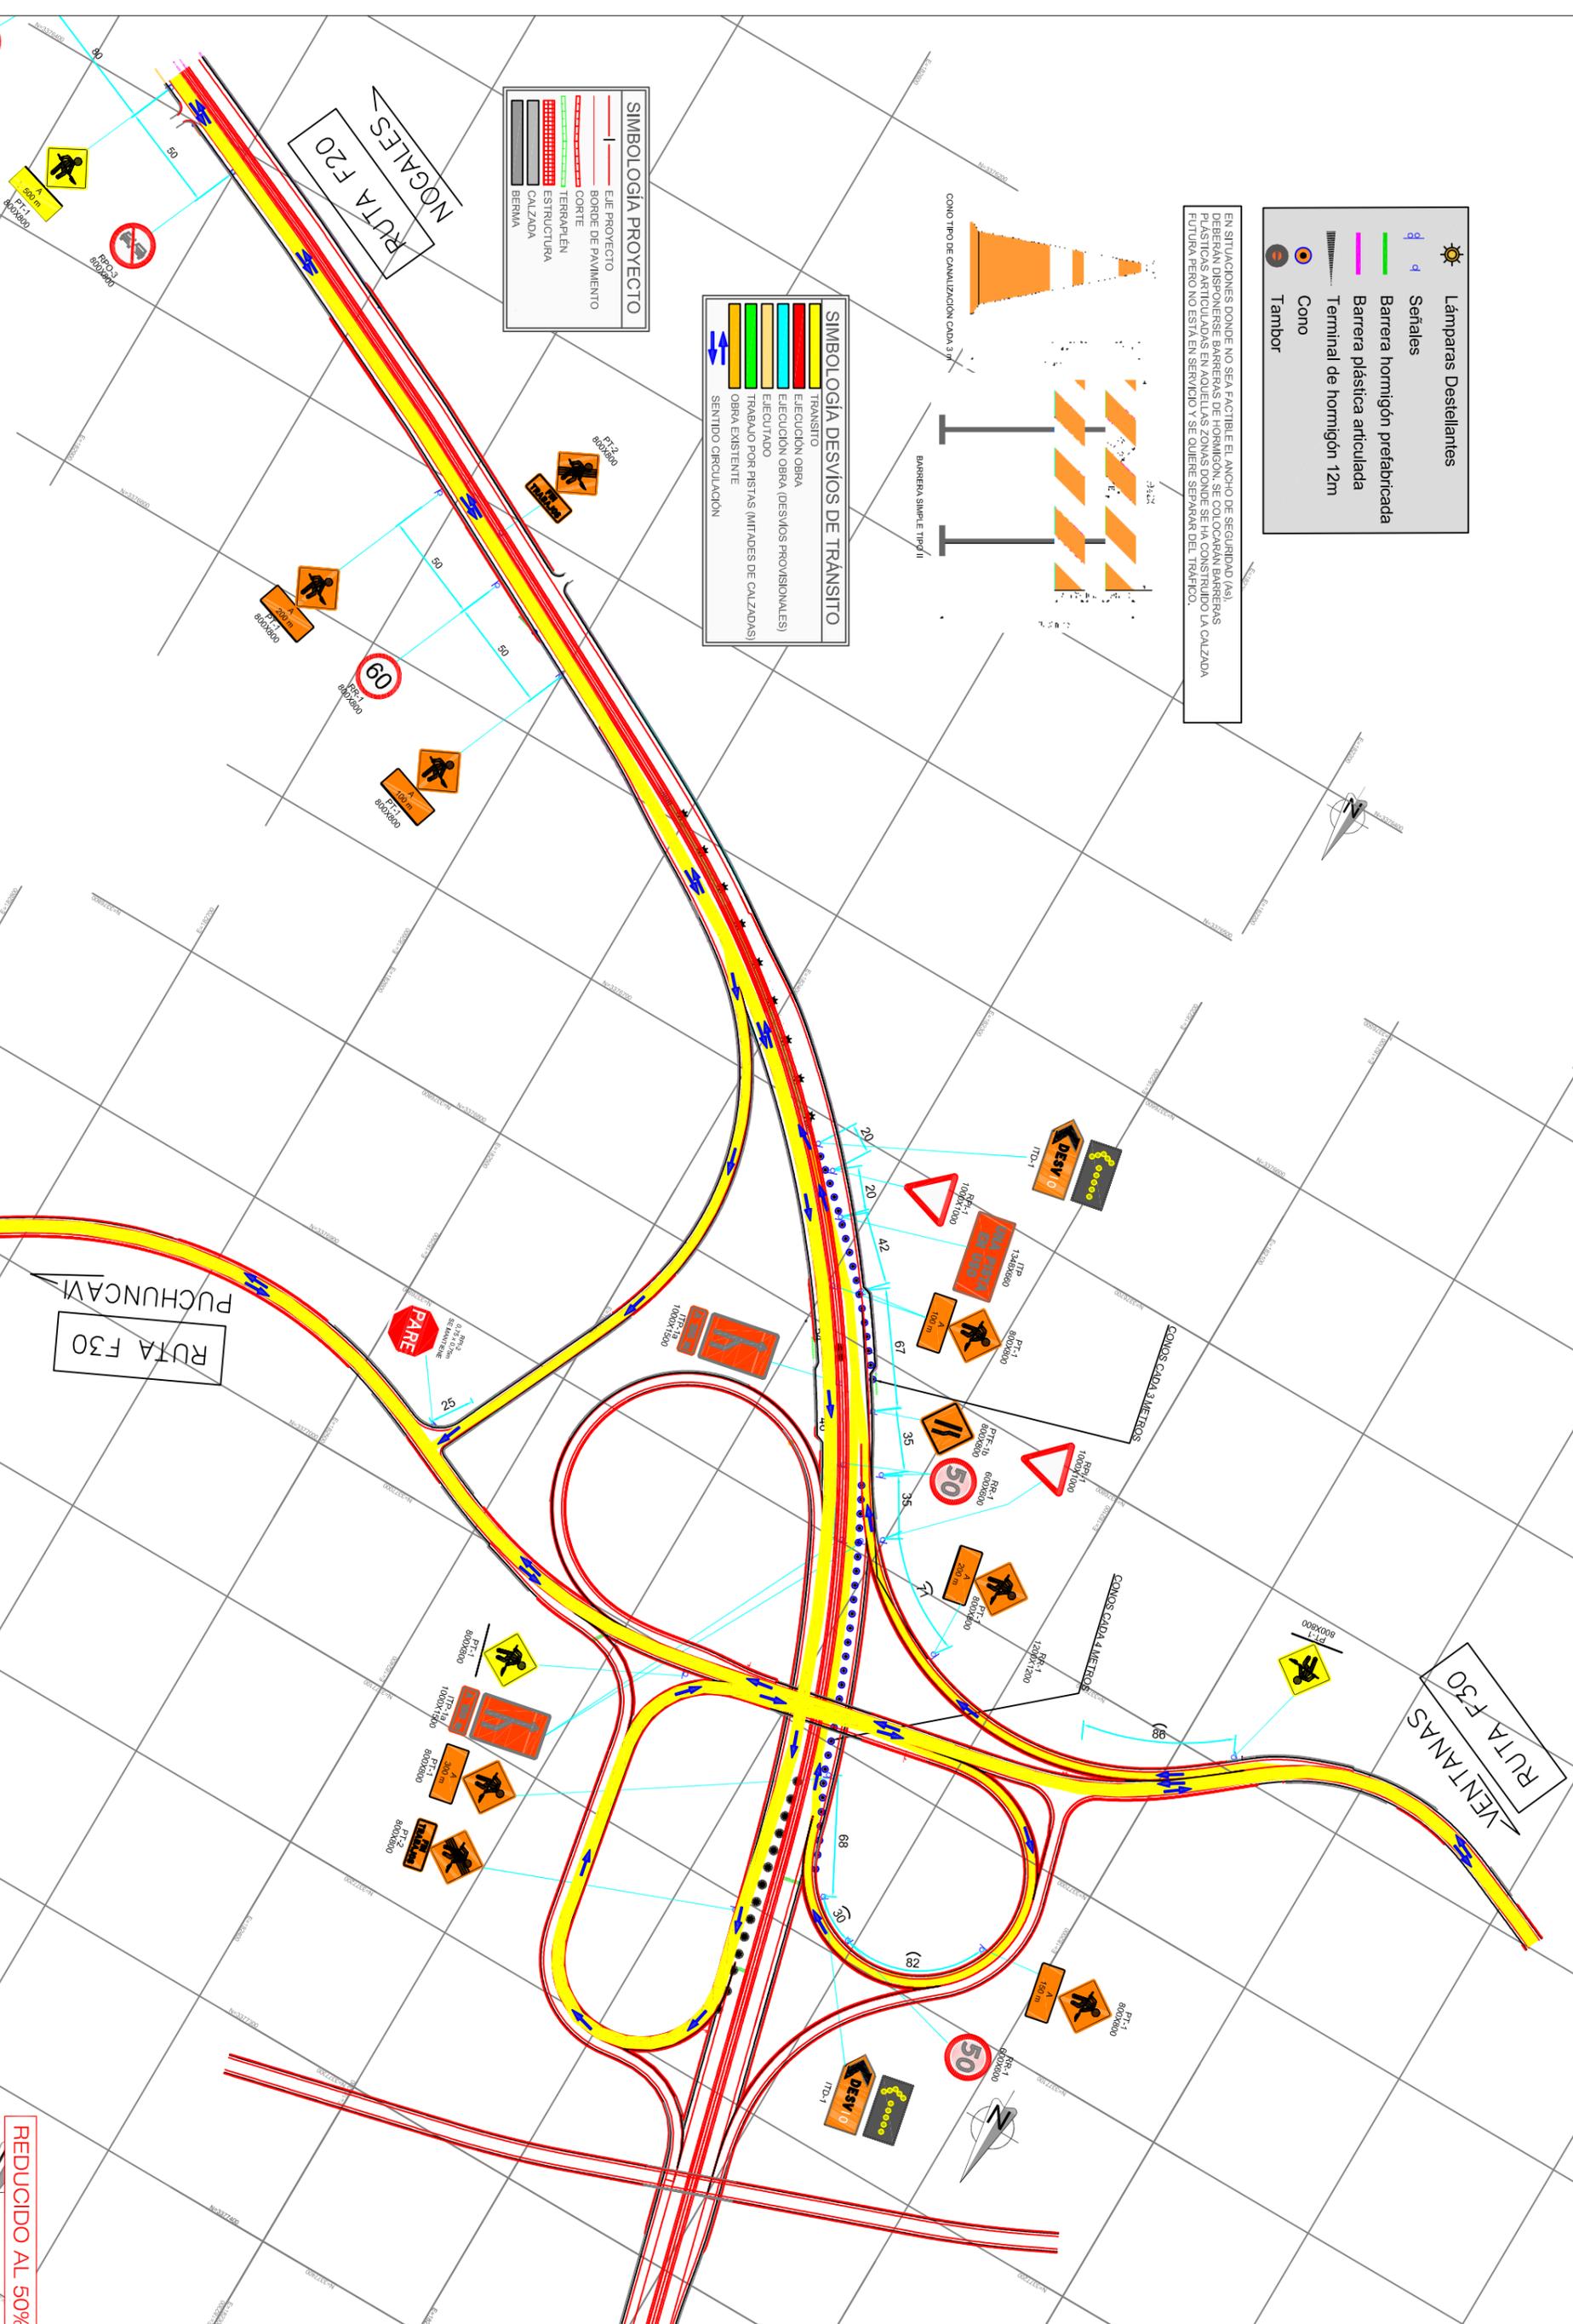

REPÚBLICA DE CHILE MINISTERIO DE OBRAS PÚBLICAS DIRECCIÓN GENERAL DE CONCESIONES		ELABORACIÓN DEL PROYECTO REPRESENTANTE LEGAL: JUAN FAJUSE M. TERCER TENDIDO: JULIO MORALES O.		REVISIÓN DEL PROYECTO EFECTUANTE RESPONSABLE INDEPENDIENTE: RODRIGO MARTINEZ A. EFECTUADOR DESESION DE INDEPENDIENTE: PEDRO QUEZADA G.		APROBACIÓN DEL PROYECTO MOP INSPECTOR TÉCNICO: CLAUDIO ASEÑO S.		PROYECTO: RELICITACIÓN CONCESIÓN CAMINO NOGALES-PUCHUNCAVI		REGION: VALPARAISO PROVINCIA: VALPARAISO COMUNA: PUCHUNCAVI		PLANO: PLANTA DESVIOS DE TRÁNSITO SECTOR 2. BY PASS - PUCHUNCAVI SEGURIDAD VIAL (FASE 2) ESCALAS: 1:1000		FECHA EDICIÓN: JULIO 2025 EDICIÓN: 1 LÁMINA N°: 1 DE 1 PLAN: PLAN DESVIOS - FASE 2	
--	--	---	--	--	--	--	--	---	--	---	--	--	--	---	--

**REDUCIDO AL 50%**