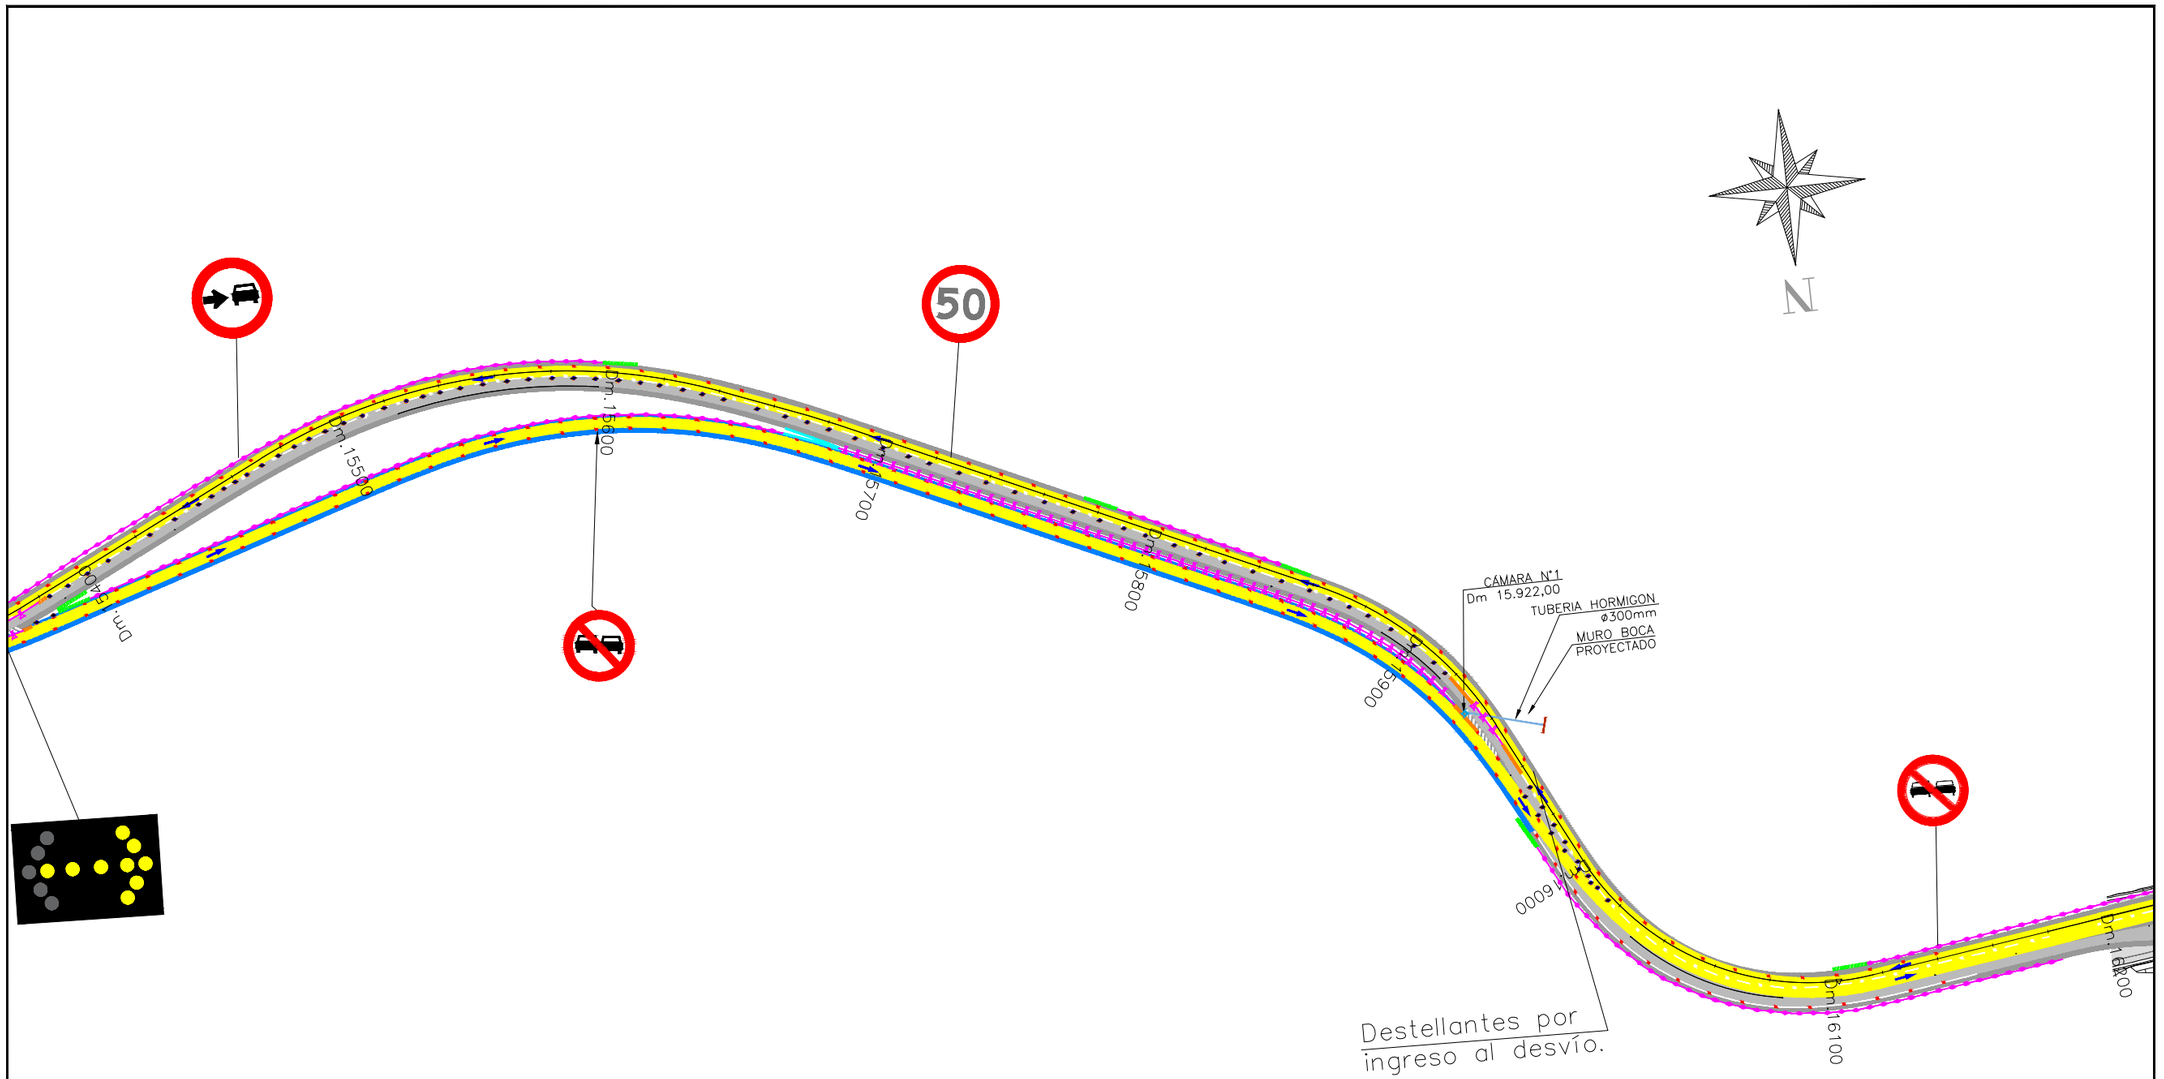

SIMBOLOGIA
DISPOSITIVOS DE SEGURIDAD VIAL

TERMINAL ABATIDO HORMIGON L=12m
TERMINAL ABATIDO METALICO L=12m
TERMINAL ABATIDO HOTMIGON L=3m
DEFENSA HORMIGON BHL 2.2 (in situ/ 1.070mm)
DEFENSA HORMIGON BHS 2.2 (in situ/ 1.070mm)
DEFENSA METALICA BML-2N-2.2 h=790mm
OBRA DE ARTE

SIMBOLOGÍA DESVÍOS DE TRÁNSITO

TRANSITO
SENTIDO CIRCULACIÓN
ELEMENTOS DE CANALIZACIÓN

DEPARTAMENTO DE TOPOGRAFÍA

DESVÍO SECTOR CUESTA FASE 1

CAMINO: RUTA F-20
PROVINCIA: QUILLOTA-VALPARAÍSO
REGIÓN: VALPARAÍSO

PROYECTO:
RELICITACIÓN CONCESIÓN CAMINO NOGALES-PUCHUNCAVÍ

REGIÓN:	FECHA EDICIÓN	EDICIÓN	LÁMINA Nº
VALPARAÍSO	Diciembre-2025	0	2-6
PROVINCIA: QUILLOTA			
COMUNA: NOGALES			