



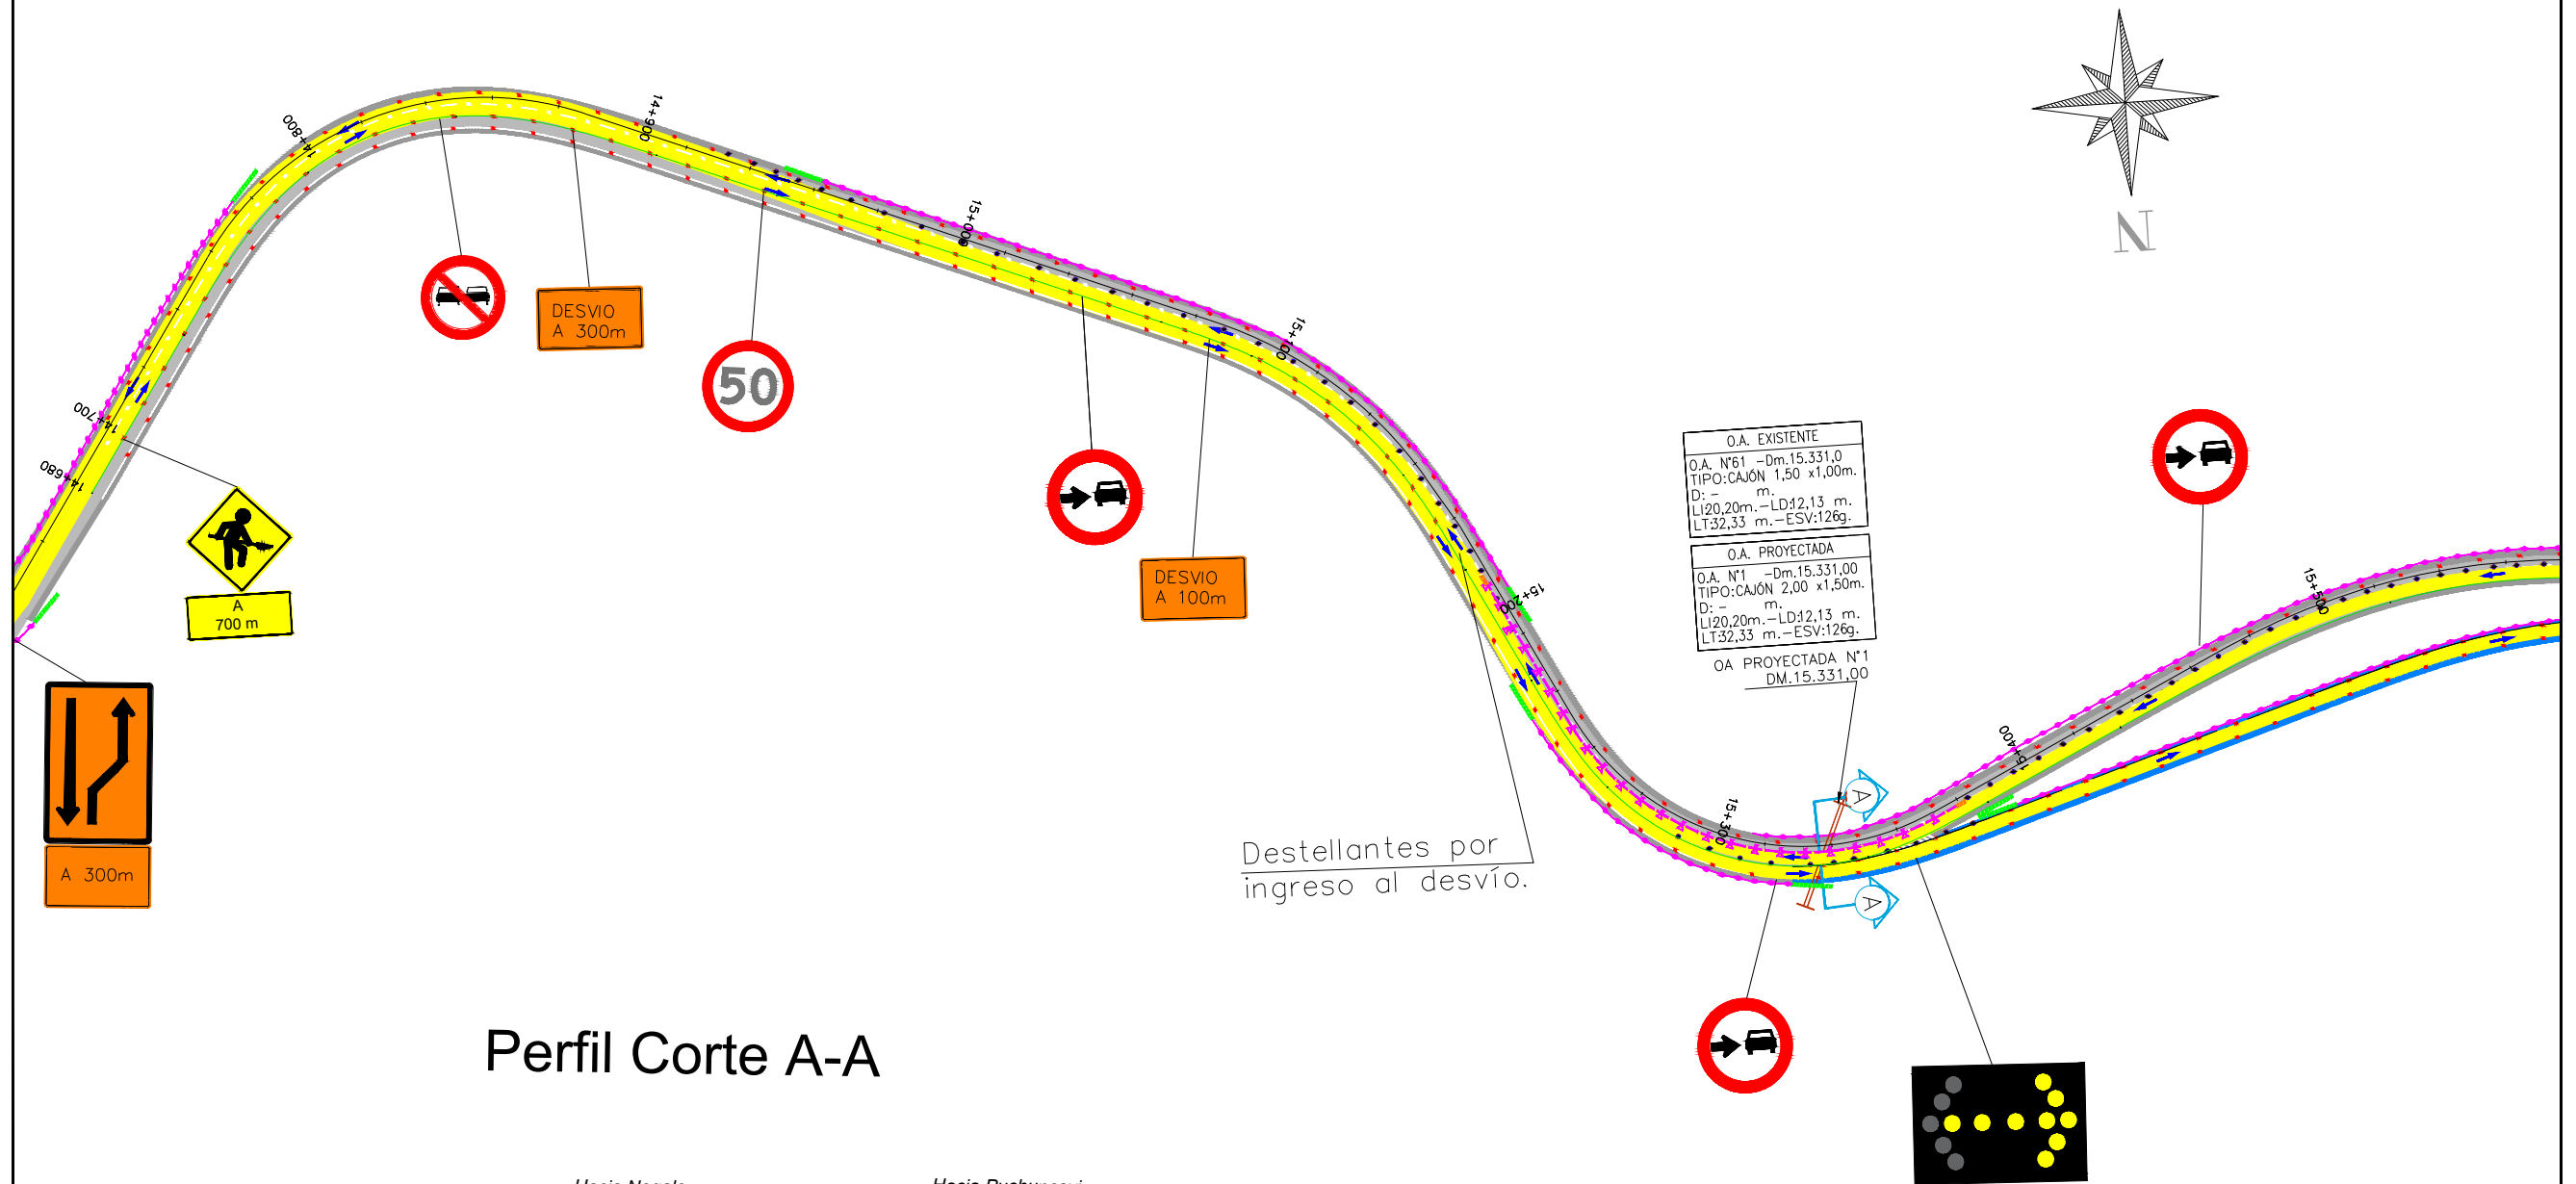

Perfil Corte A-A

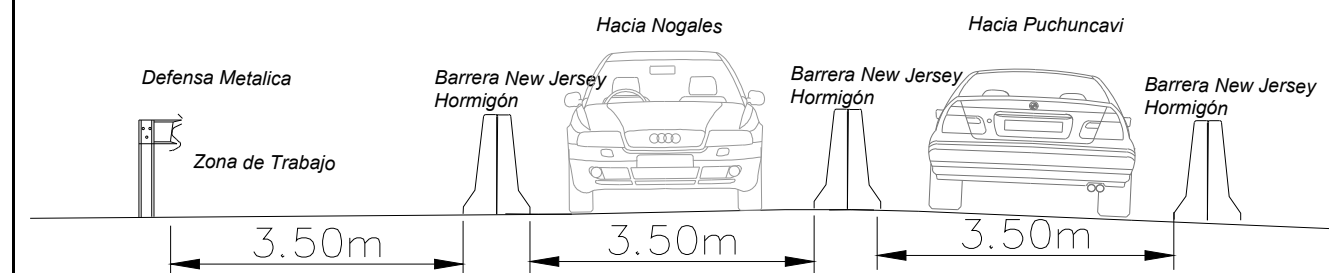

SIMBOLOGIA DISPOSITIVOS DE SEGURIDAD VIAL		SIMBOLOGIA DESVÍOS DE TRÁNSITO	
TERMINAL ABATIDO HORMIGÓN L=12m	DEFENSA HORMIGÓN BHL 2.2 (in situ/ 1.070mm)	TRANSITO	SENTIDO CIRCULACIÓN
TERMINAL ABATIDO METALICO L=12m	DEFENSA HORMIGÓN BHS 2.2 (in situ/ 1.070mm)		
TERMINAL ABATIDO HOTMIGÓN L=3m	DEFENSA METALICA BML 2N-2.2 h=780mm		
	OBRA DE ARTE		ELEMENTOS DE CANALIZACIÓN

DEPARTAMENTO DE TOPOGRAFÍA			
DESVÍO SECTOR CUESTA FASE 2			
CAMINO: RUTA F-20			
PROVINCIA: QUILLOTA-VALPARAÍSO		REGIÓN: VALPARAÍSO	
PROYECTO: RELICITACIÓN CONCESIÓN CAMINO NOGALES-PUCHUNCÁV		FECHA EDICIÓN	EDICIÓN
		Diciembre-2025	0
		LÁMINA N°	1-6