


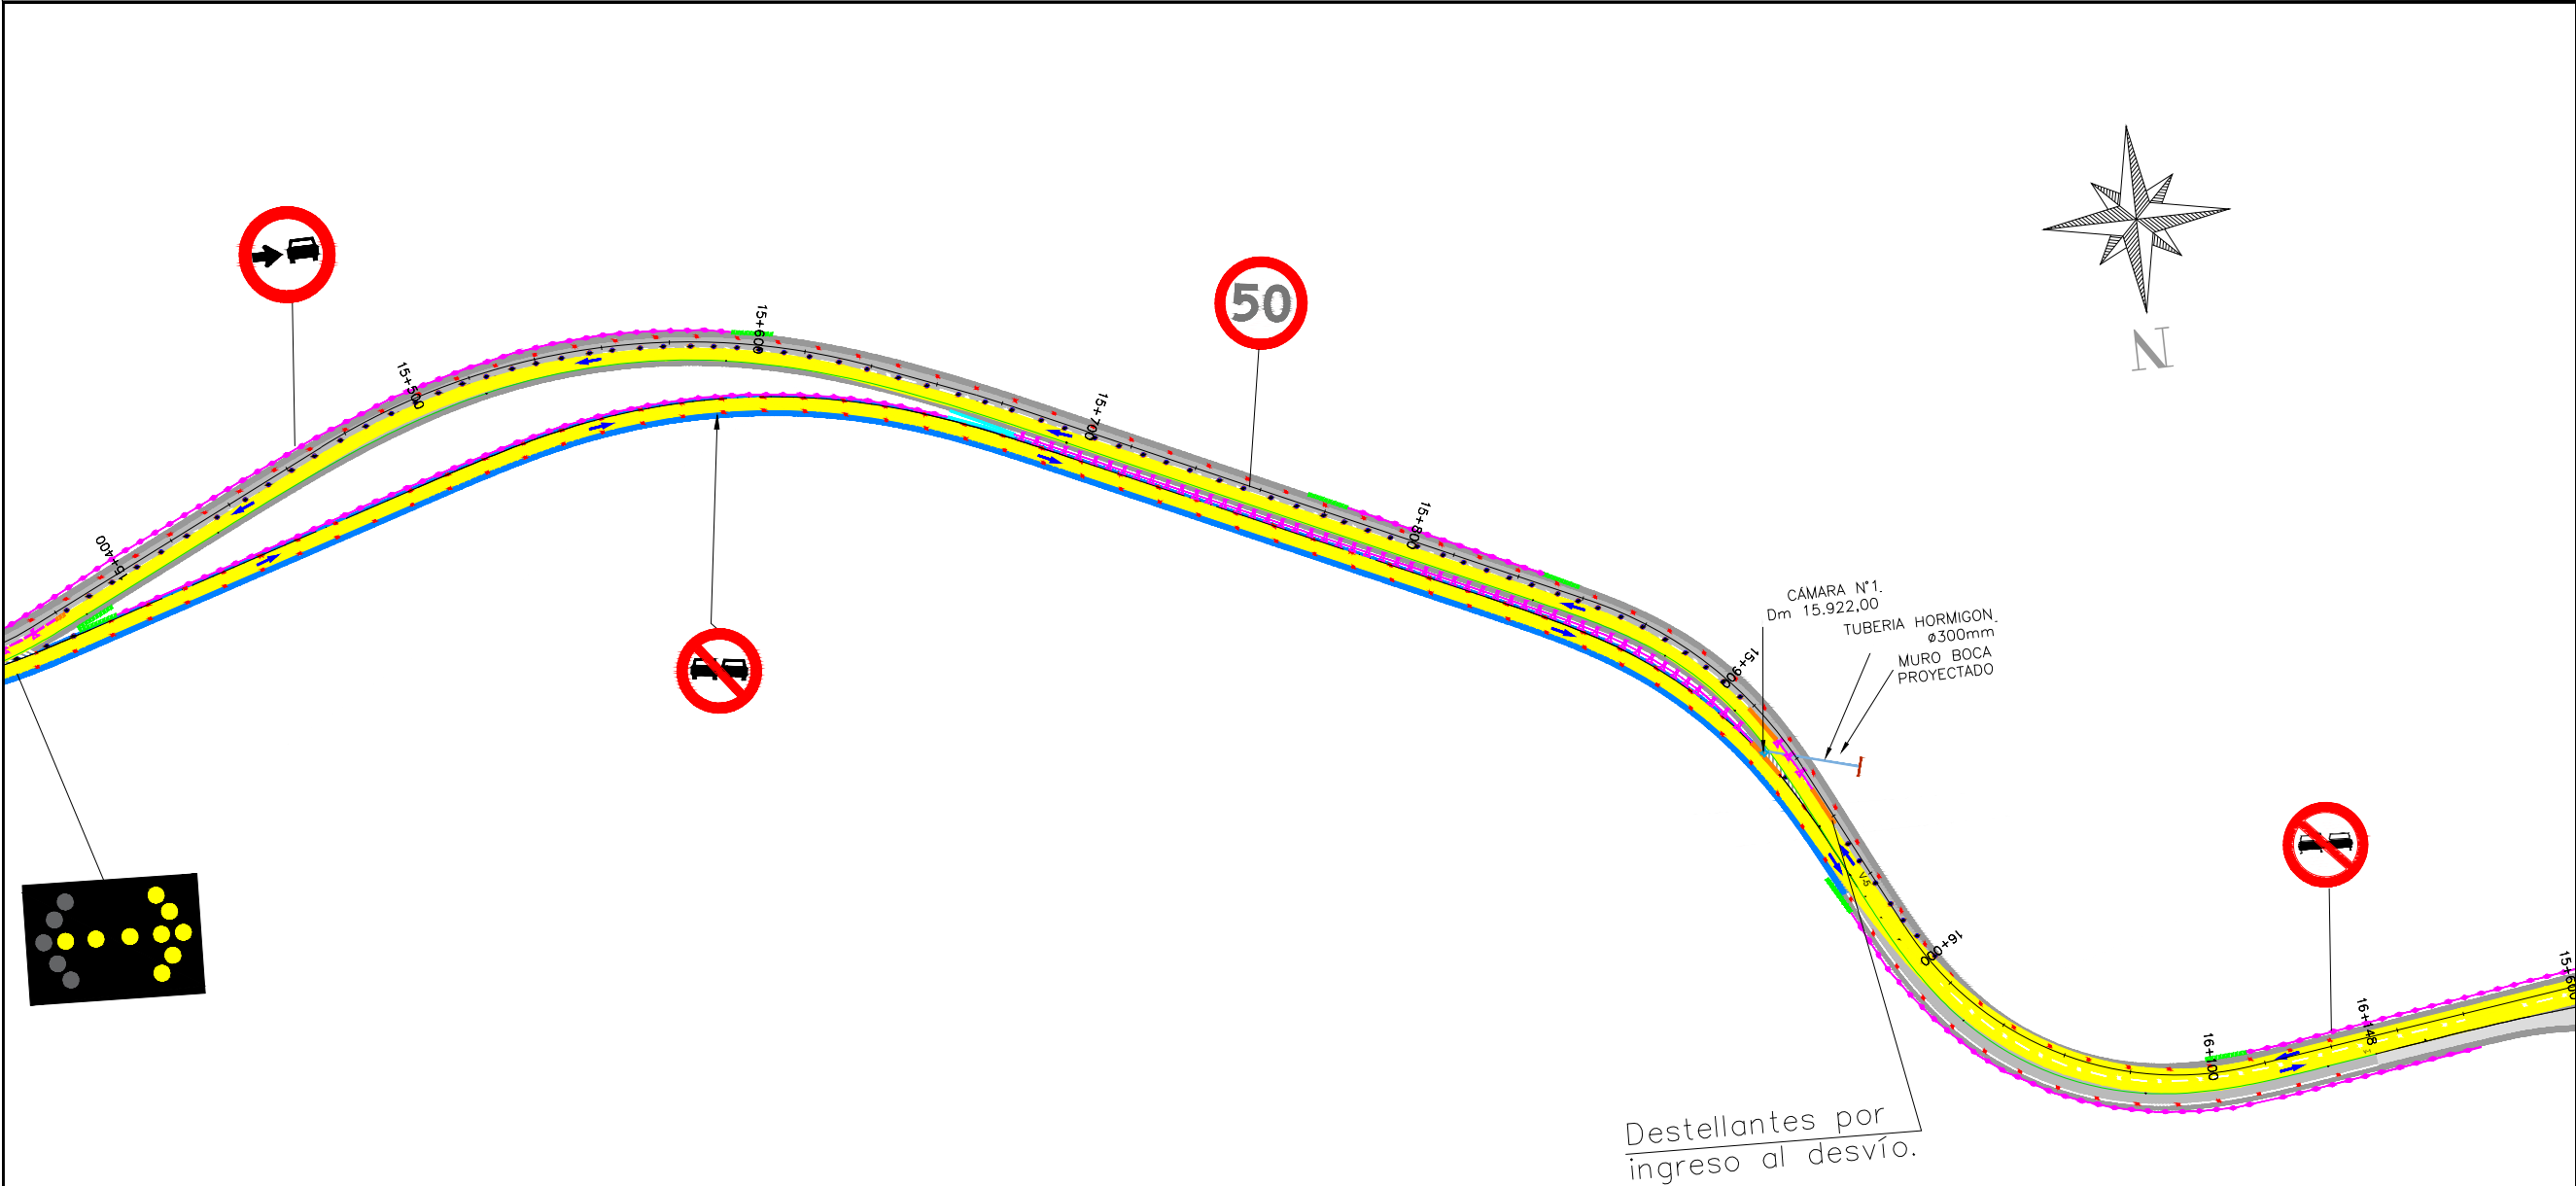

SIMBOLOGÍA DISPOSITIVOS DE SEGURIDAD VIAL	
TERMINAL ABATIDO HORMIGON L=12m	DEFENSA HORMIGON BHL 2.2 (in situ/ 1.070mm)
TERMINAL ABATIDO METALICO L=12m	DEFENSA HORMIGON BHS 2.2 (in situ/ 1.070mm)
TERMINAL ABATIDO HOTMIGON L=3m	DEFENSA METALICA BML-2N-2.2 h=750mm
OBRA DE ARTE	

SIMBOLOGÍA DESVÍOS DE TRÁNSITO	
	TRANSITO
	SENTIDO CIRCULACIÓN
	ELEMENTOS DE CANALIZACIÓN

PROYECTO:		REGION:	FECHA EDICION	EDICION	LÁMINA Nº
RELICITACIÓN CONCESIÓN CAMINO NOGALES-PUCHUNCAVÍ		VALPARAÍSO	Diciembre-2025	0	2-6
		PROVINCIA: QUILLOTA			
		COMUNA: NOGALES			

DEPARTAMENTO DE TOPOGRAFÍA	
DESVÍO SECTOR CUESTA FASE 2	
CAMINO: RUTA F-20	
PROVINCIA: QUILLOTA-VALPARAÍSO	REGION: VALPARAÍSO