


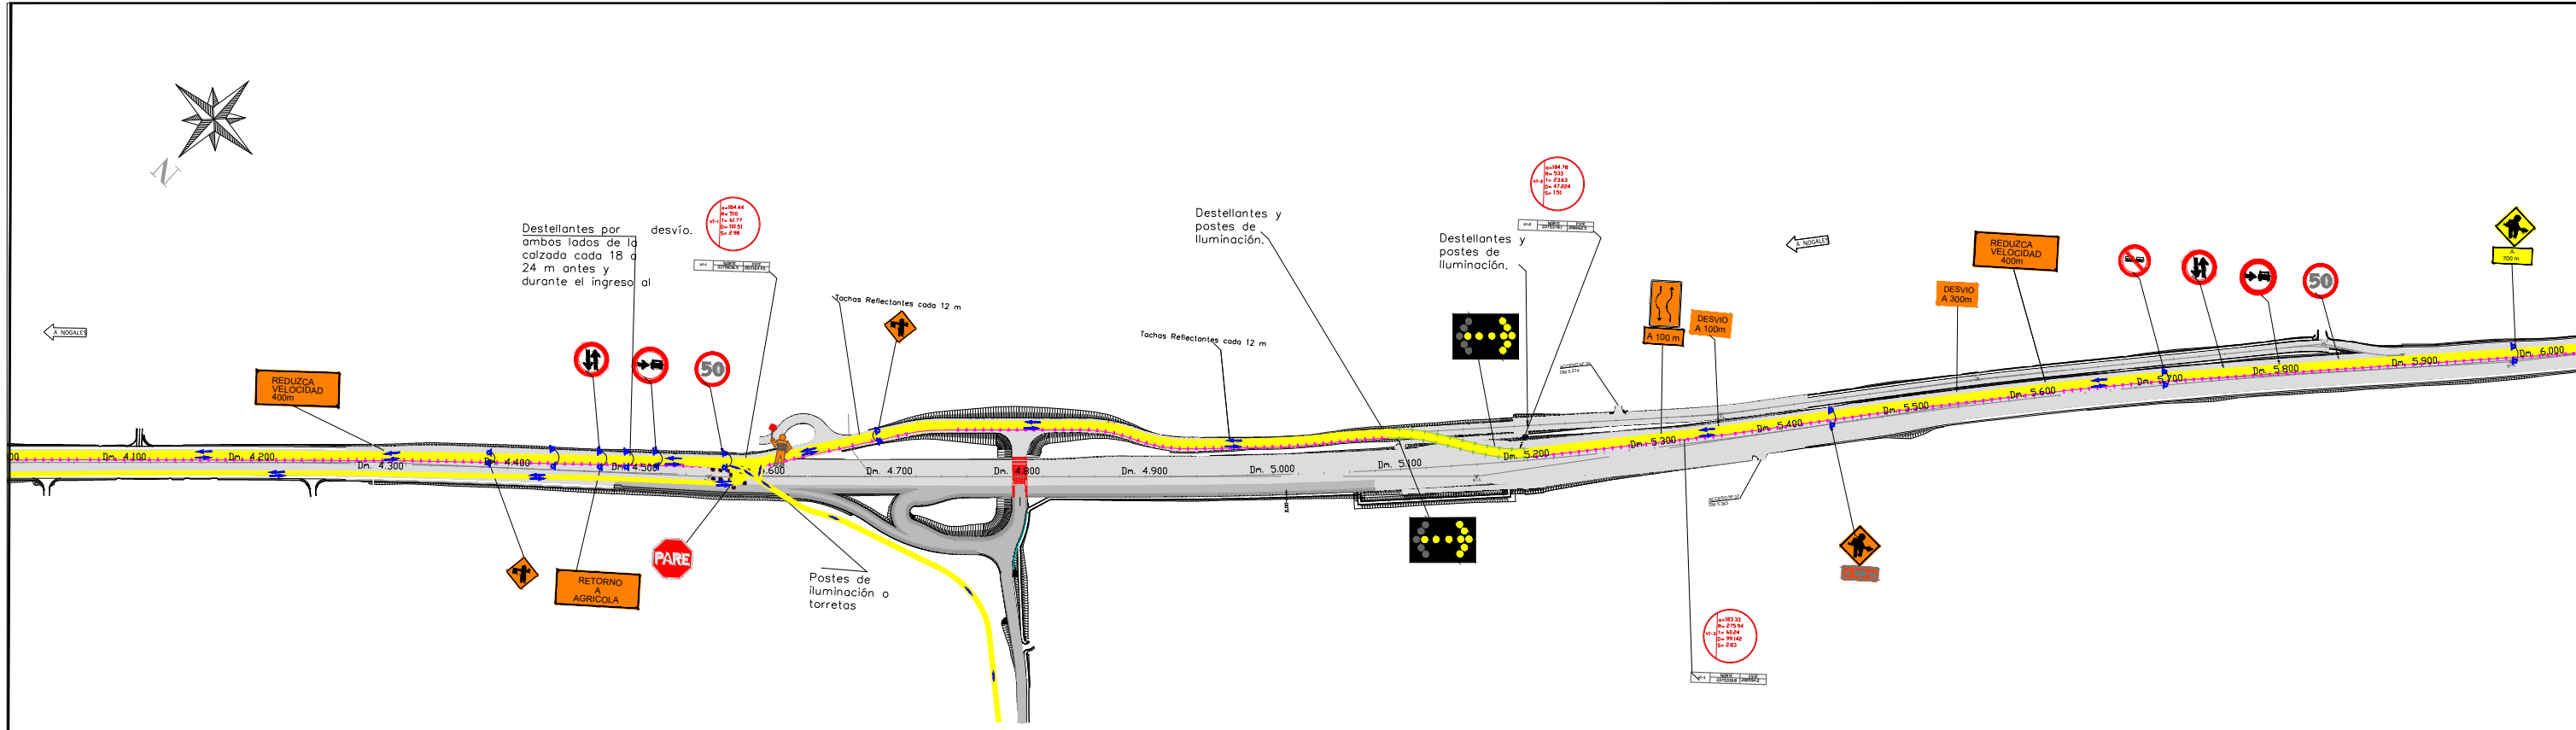

| SIMBOLOGÍA DISPOSITIVOS DE SEGURIDAD VIAL |                   |
|-------------------------------------------|-------------------|
| TERMINAL ABATIDO NORMACION L=12m          | DEFENSA NORMACION |
| TERMINAL ABATIDO METALICO L=12m           | DEFENSA NORMACION |
| TERMINAL ABATIDO HOTMOCION L=3m           | DEFENSA METALICA  |
|                                           | DEFENSA PLASTICA  |

| SIMBOLOGÍA DESVÍOS DE TRÁNSITO |                     |
|--------------------------------|---------------------|
| TRANSITO                       | SENTIDO CIRCULACIÓN |
| ELEMENTOS DE CANALIZACIÓN      |                     |

| Tabla 5.3-6                                            |      |
|--------------------------------------------------------|------|
| Longitud Mínima de Transición en Vías con V ≤ 60 km/h. |      |
| Longitud mínima de transición (m)                      |      |
| v(km/h)                                                | a(m) |
| 0.5                                                    | 1.0  |
| 1.0                                                    | 1.5  |
| 1.5                                                    | 2.0  |
| 2.0                                                    | 2.5  |
| 2.5                                                    | 3.0  |
| 3.0                                                    | 3.5  |
| 40                                                     | 10   |
| 50                                                     | 15   |
| 60                                                     | 20   |

Nota: los valores están aproximados a múltiplos de 5.

DEPARTAMENTO DE TOPOGRAFÍA

DESVIO DDCC FASE 2

CAMINO: RUTA F-20

PROVINCIA: QUILLOTA-VALPARAÍSO

REGIÓN: VALPARAÍSO

PROYECTO: RELICITACIÓN CONCESIÓN CAMINO NOGALES-PUCHUNCAVÍ

REGIÓN: VALPARAÍSO

PROVINCIA: QUILLOTA

COMUNA: NOGALES

FECHA EDICIÓN: Diciembre-2025

EDICIÓN: V-2

LÁMINA Nº: 2-2