


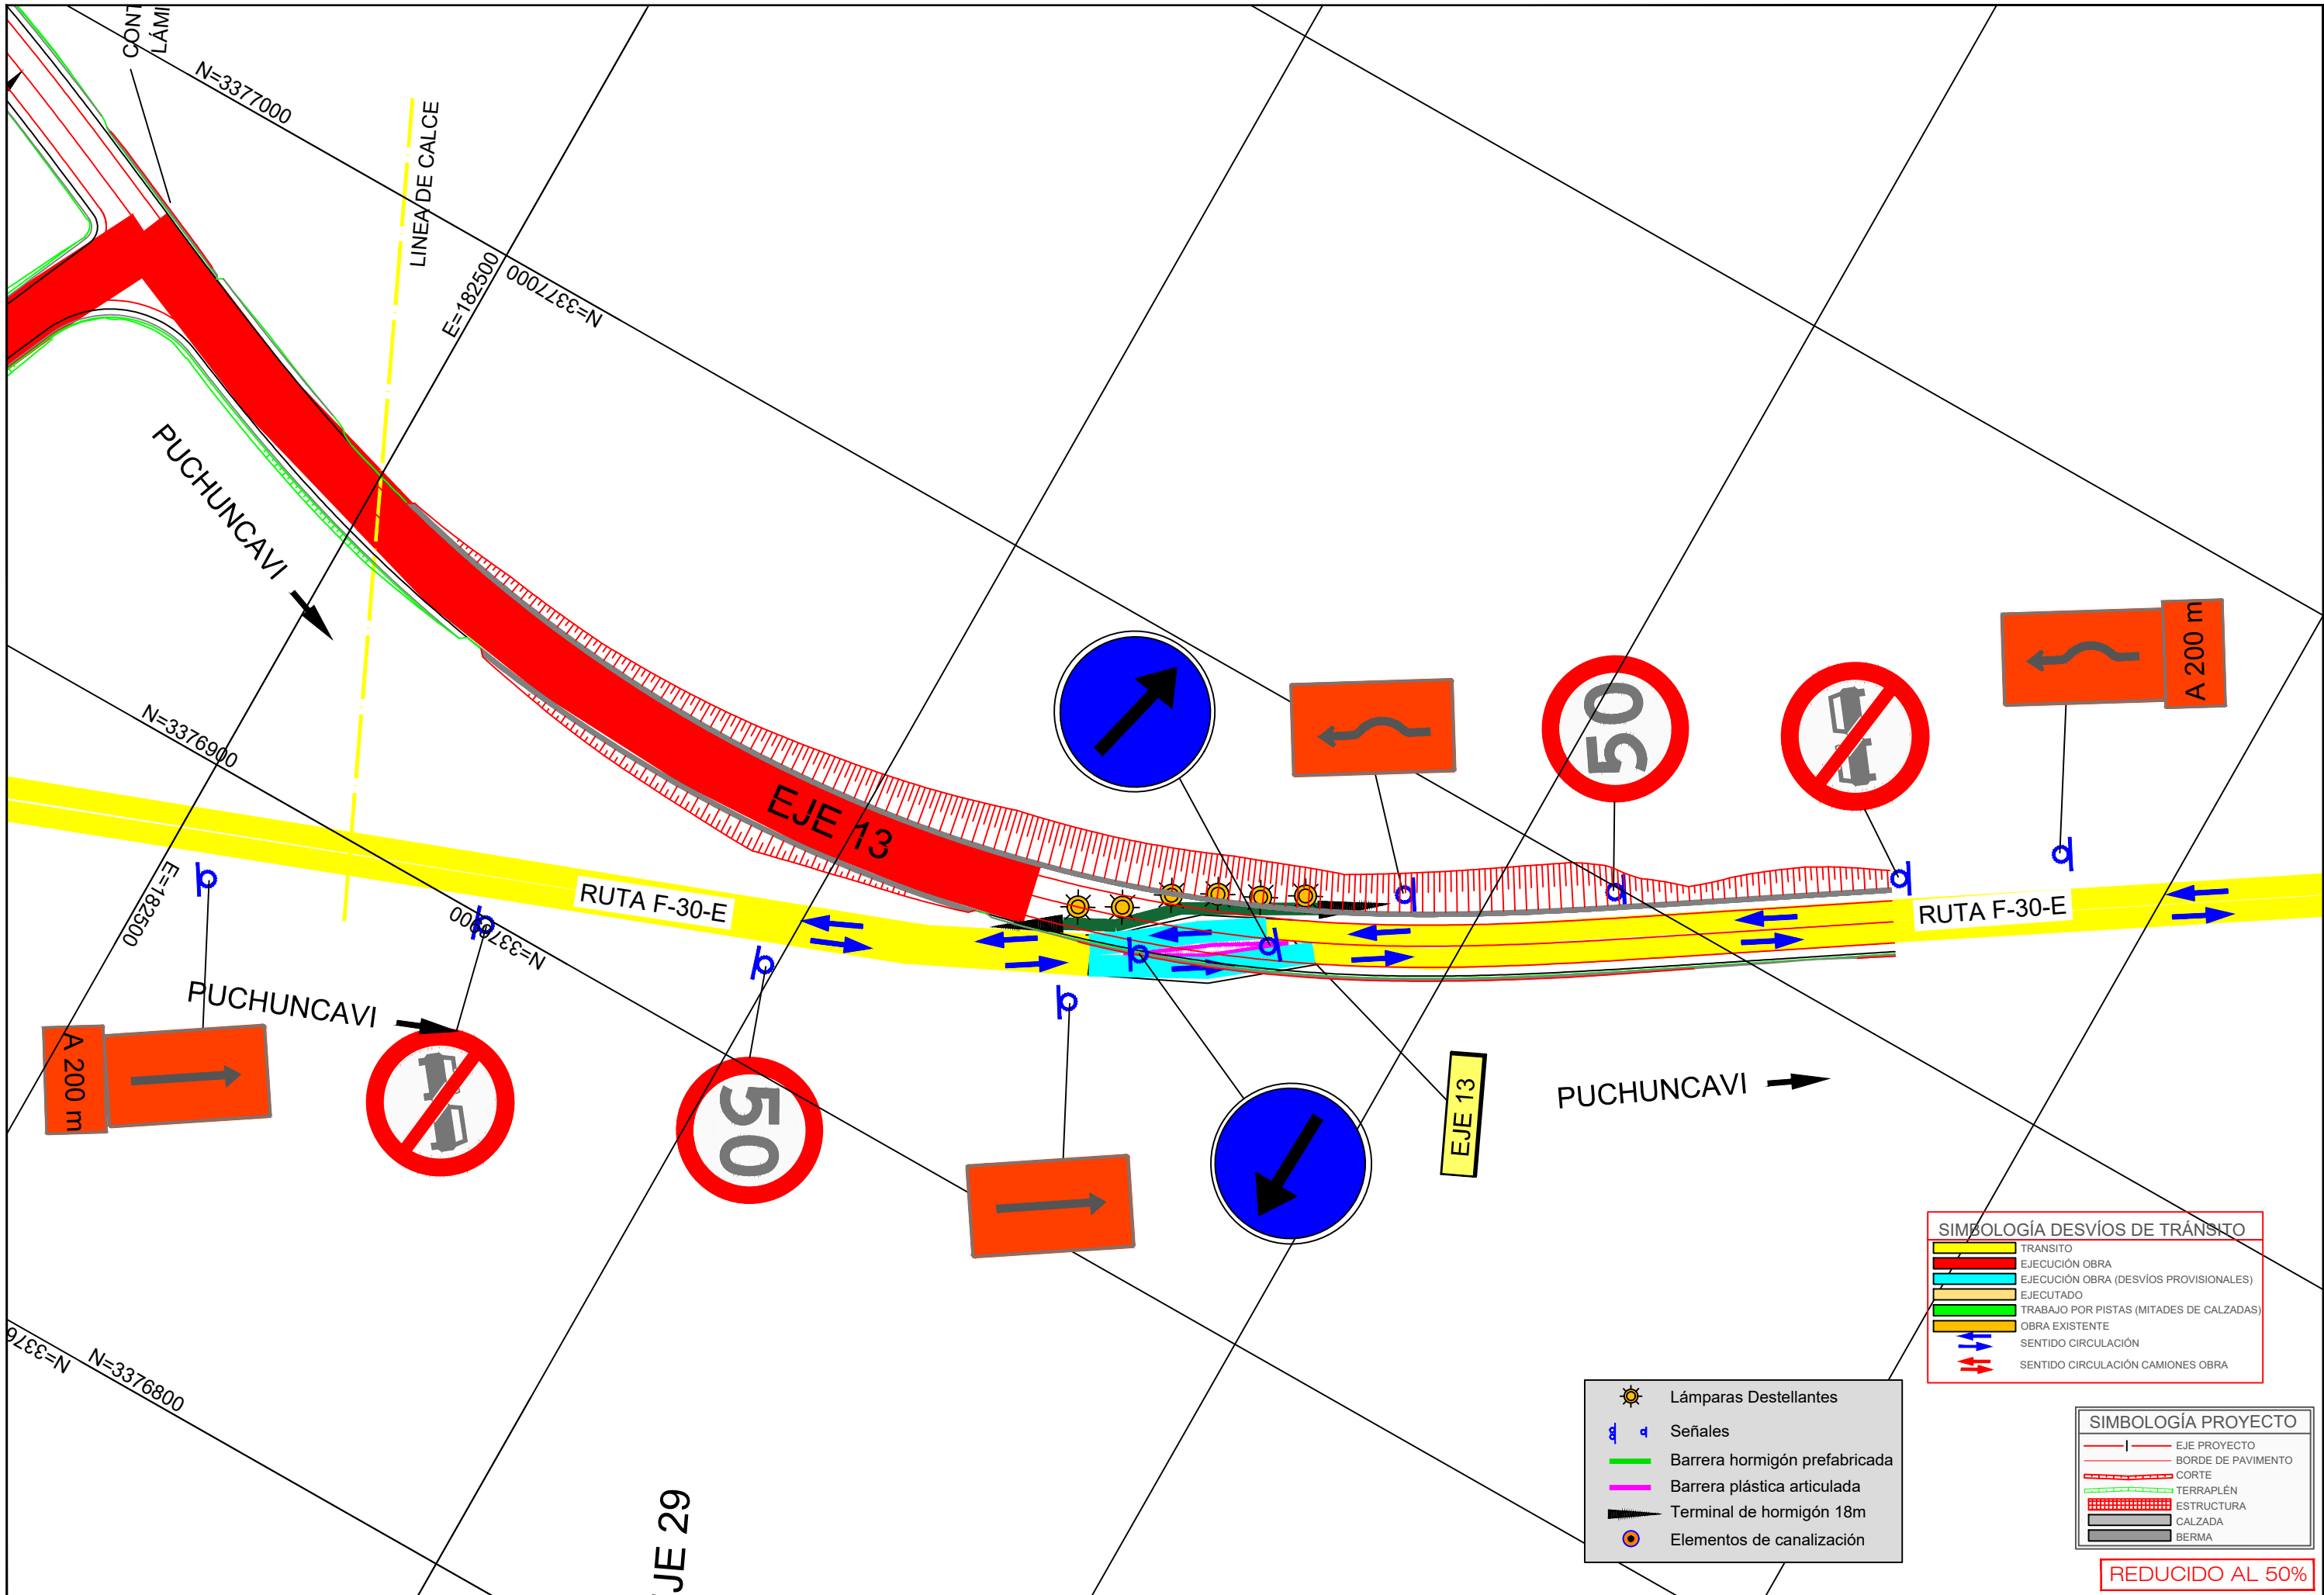

 REPÚBLICA DE CHILE MINISTERIO DE OBRAS PÚBLICAS DIRECCIÓN GENERAL DE CONCESIONES	ELABORACIÓN DEL PROYECTO		REVISIÓN DEL PROYECTO		APROBACIÓN DEL PROYECTO MOP		PROYECTO: RELICITACIÓN CONCESIÓN CAMINO NOGALES-PUCHUNCAVÍ	REGIÓN: VALPARAÍSO	PLANO PLANTA INTERSECCIÓN EJE 13 - F30 SECTOR 2: BY PASS - PUCHUNCAVÍ DESVIO PROVISORIO	FECHA EDICIÓN ABRIL -2025	EDICIÓN 0	LÁMINA N° 01 /01
	REPRESENTANTE LEGAL JUAN FACUSE M.		JEFE PROYECTO DE ASESORIA DE INSPECCIÓN FISCAL RODRIGO MARTINEZ A.		INSPECTOR FISCAL			PROVINCIA: VALPARAÍSO		ESCALAS 1:500	PLANO-DESVIO-EJE13-F30 REV.00	
	GERENTE TÉCNICO JULIO MORALES O.		JEFE DE ASESORIA DE INSPECCIÓN FISCAL PEDRO QUEZADA G.		CLAUDIO ASENJO S.			COMUNA: PUCHUNCAVÍ				

SIMBOLOGÍA DESVÍOS DE TRÁNSITO

- TRANSITO
- EJECUCIÓN OBRA
- EJECUCIÓN OBRA (DESVÍOS PROVISIONALES)
- EJECUTADO
- TRABAJO POR PISTAS (MITADES DE CALZADAS)
- OBRA EXISTENTE
- SENTIDO CIRCULACIÓN
- SENTIDO CIRCULACIÓN CAMIONES OBRA

- Lámparas Destellantes
- Señales
- Barrera hormigón prefabricada
- Barrera plástica articulada
- Terminal de hormigón 18m
- Elementos de canalización

SIMBOLOGÍA PROYECTO

- EJE PROYECTO
- BORDE DE PAVIMENTO
- CORTE
- TERRAPLÉN
- ESTRUCTURA
- CALZADA
- BERMA

REDUCIDO AL 50%