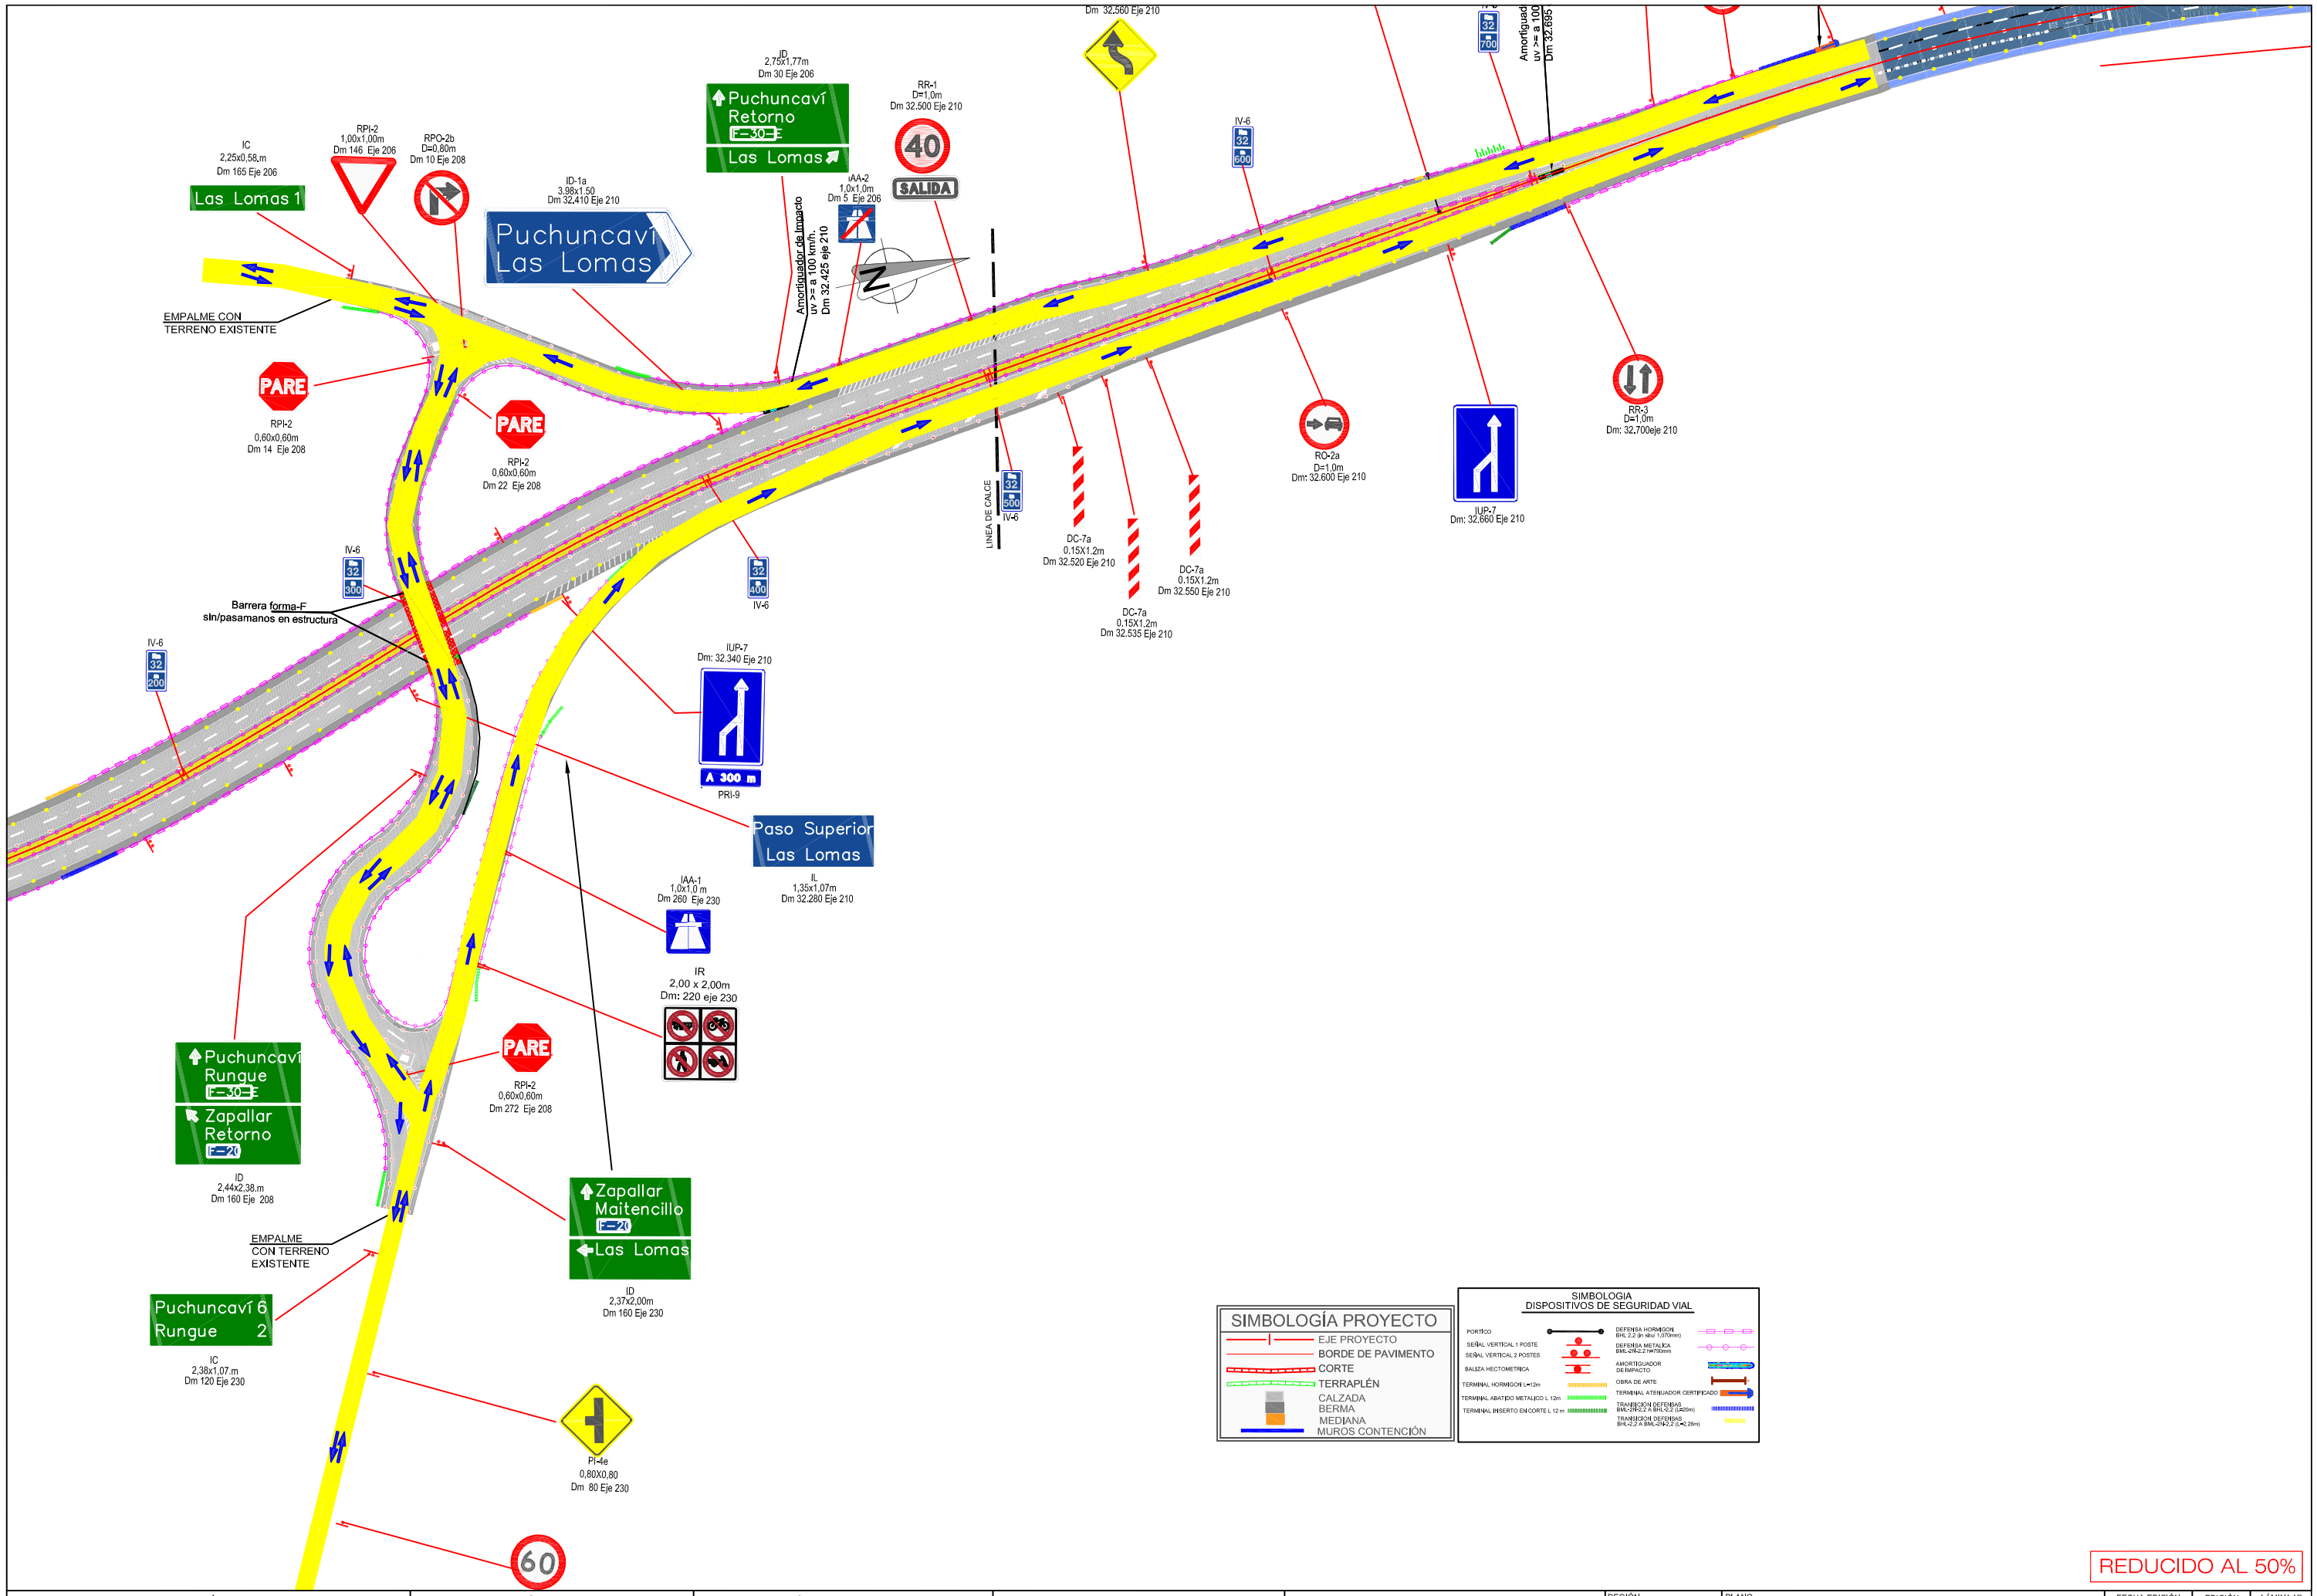

REDUCIDO AL 50%

REPÚBLICA DE CHILE MINISTERIO DE OBRAS PUBLICAS DIRECCIÓN GENERAL DE CONCESIONES	ELABORACIÓN DEL PROYECTO REPRESENTANTE LEGAL: JUAN FACUSE M. GERENTE TECNICO: JULIO MORALES O.	REVISIÓN DEL PROYECTO JEFE PROYECTO DE ASESORIA DE INSPECCION FISCAL: RODRIGO MARTINEZ A. JEFE DE ASESORIA DE INSPECCION FISCAL: PEDRO QUEZADA G.	APROBACIÓN DEL PROYECTO MOP INSPECTOR FISCAL: CLAUDIO ASENJO S.	PROYECTO: RELICITACIÓN CONCESIÓN CAMINO NOGALES-PUCHUNCAVÍ	REGIÓN: VALPARAÍSO PROVINCIA: VALPARAÍSO COMUNA: PUCHUNCAVÍ	PLANO DESVIO FINAL EN PLANTA SEGURIDAD VIAL SECTOR 2: BY PASS - PUCHUNCAVÍ ESTUDIO PROYECTO ENLACE LAS LOMAS ESCALAS 1:1000	FECHA EDICIÓN: OCT 2025	EDICIÓN: 0	LÁMINA Nº: 01/00
							LB-SCN0008-OP-V4-T1-SV-03.1		