


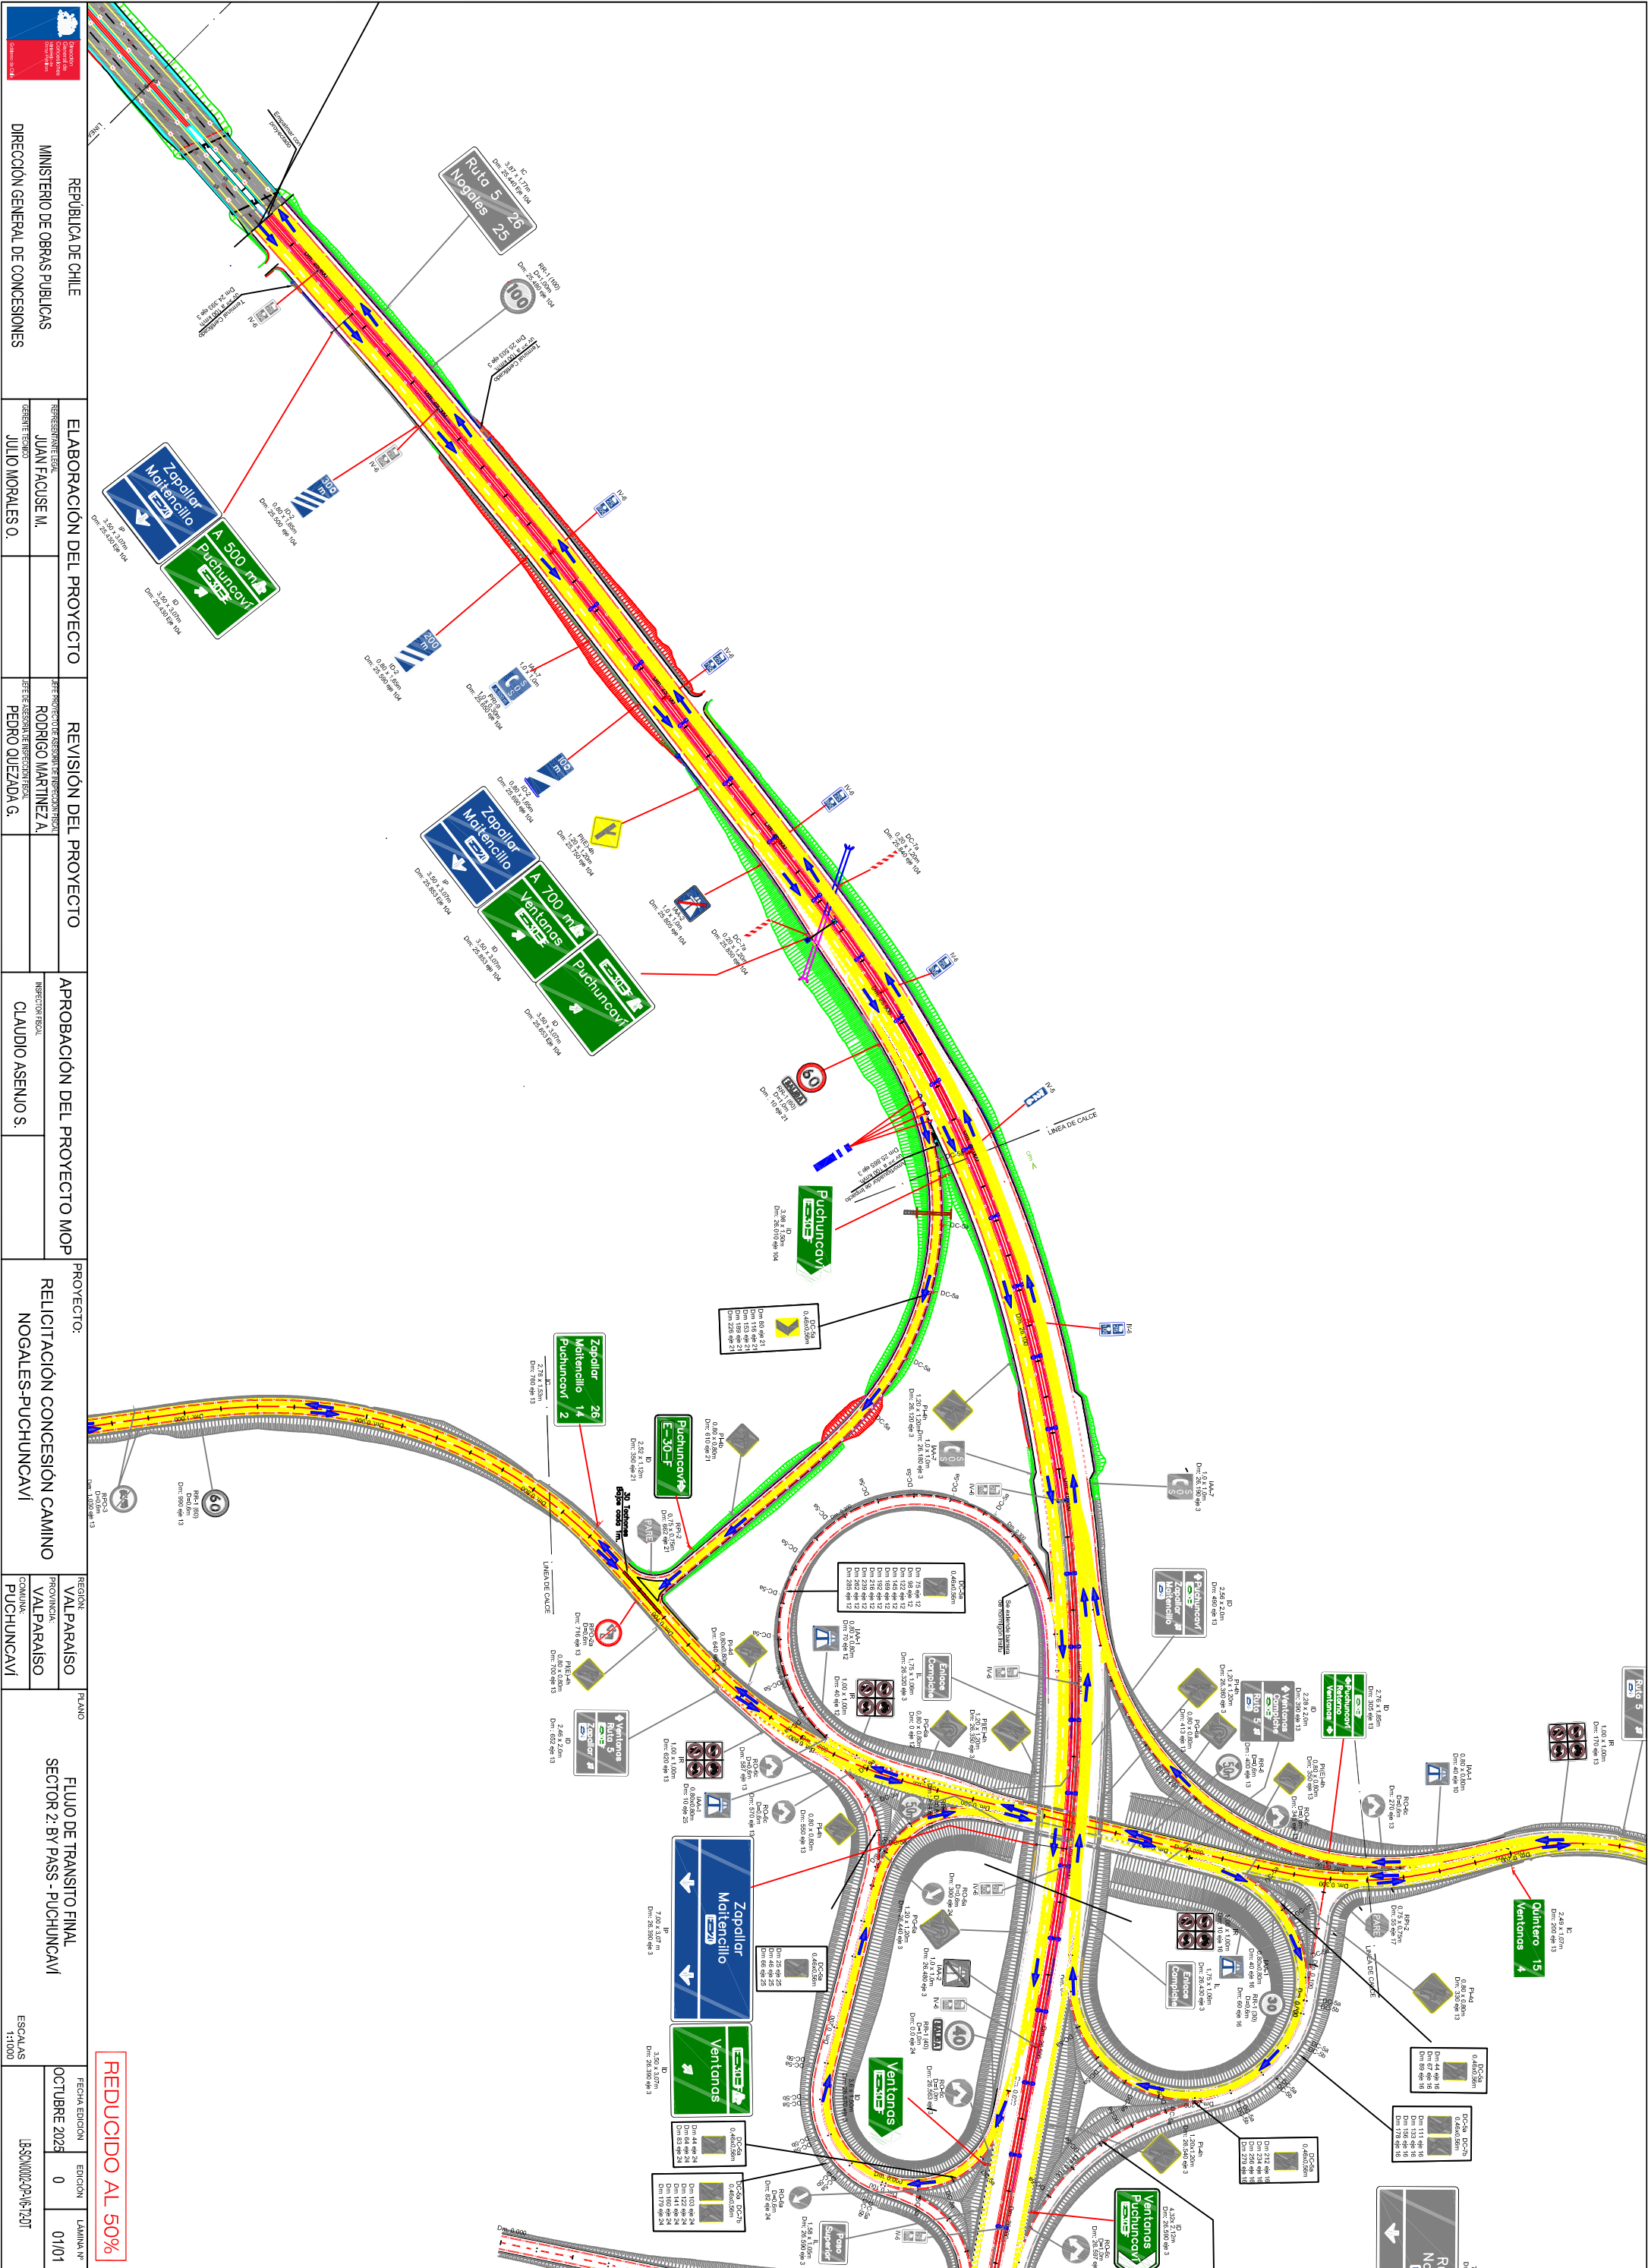

REPUBLICA DE CHILE		ELABORACIÓN DEL PROYECTO		REVISIÓN DEL PROYECTO		APROBACIÓN DEL PROYECTO MOP		PROYECTO:		REGION:		PLANO:	
MINISTERIO DE OBRAS PUBLICAS		TERMINANTE TECN. JUAN FAUPEL M.		EFECTOR TECN. RODRIGO MARTINEZ A.		INSPECTOR TECN. CLAUDIO ASEÑO S.		VALPARAISO		VALPARAISO		FLUJO DE TRANSITO FINAL	
DIRECCIÓN GENERAL DE CONCESIONES		JULIO MORALES O.		PEDRO QUEZADA G.		NOGALES-PUCHUNCAVÍ		VALPARAISO		SECTOR 2. BY PASS - PUCHUNCAVÍ		ESCALAS	
								PUCHUNCAVÍ				OCTUBRE 2023	
												0	
												01/01	
												L850X1000-02-16-1207	

REDUCIDO AL 50%