


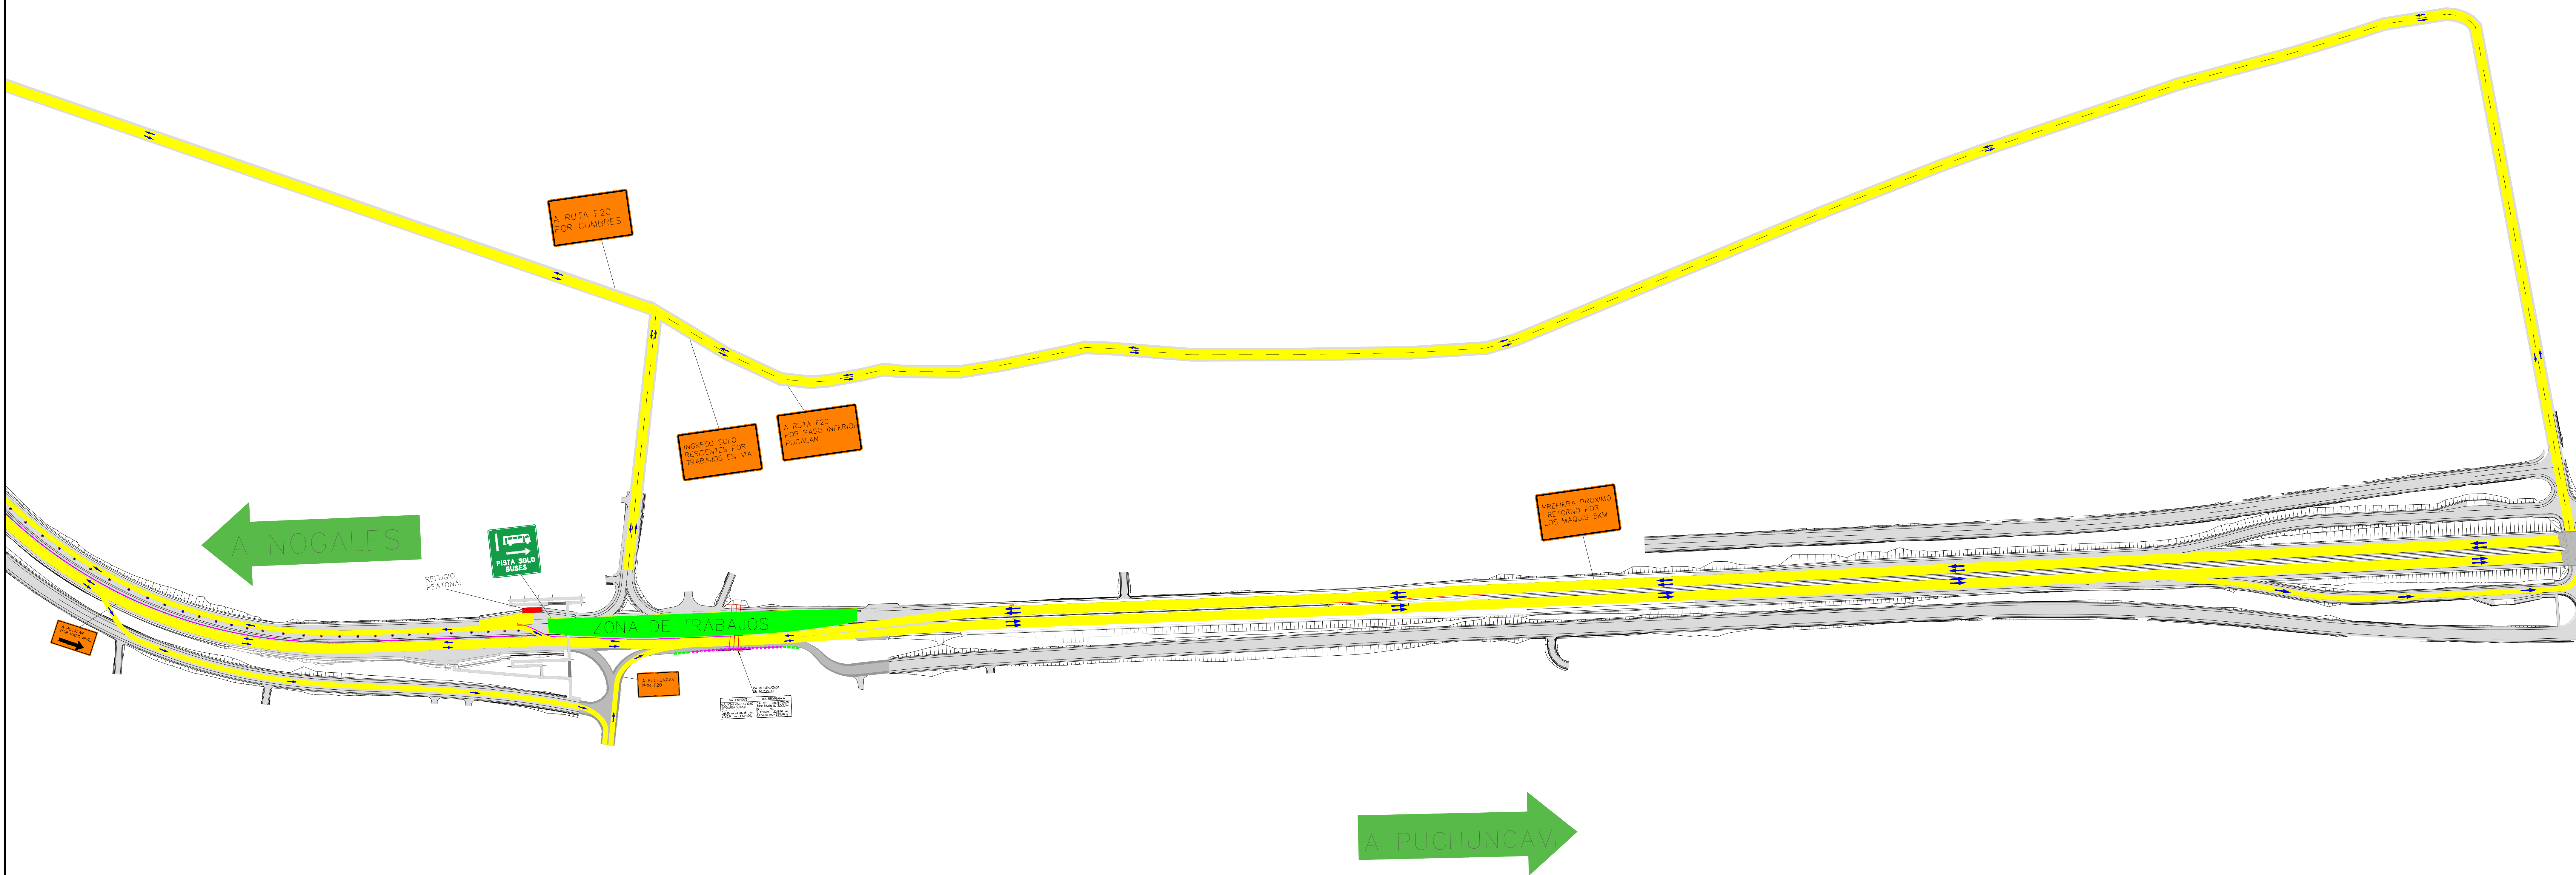


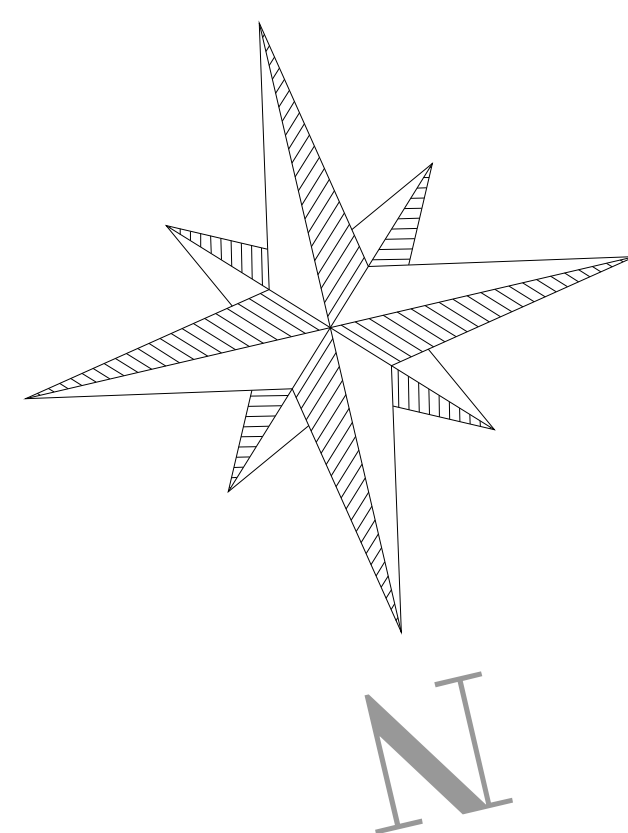


SIMBOLOGÍA DESVÍOS DE TRÁNSITO

 

TRANSITO

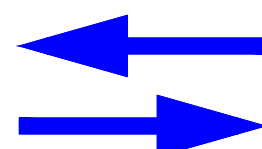

SENTIDO CIRCULACIÓN

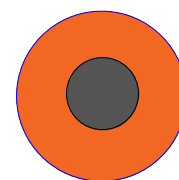

ELEMENTOS DE CANALIZACIÓN

DEPARTAMENTO DE TOPOGRAFÍA

DESVÍO SECTOR CUESTA

CAMINO: RUTA F-20

PROVINCIA: QUILLOTA-VALPARAÍSO

REGIÓN: VALPARAÍSO

PROYECTO:

RELICITACIÓN CONCESIÓN CAMINO
NOGALES-PUCHUNCAVÍ

REGIÓN: VALPARAÍSO

PROVINCIA: QUILLOTA

COMUNA: NOGALES

FECHA EDICIÓN

Diciembre-2025

EDICIÓN

0

LÁMINA Nº

1-1