

REPÚBLICA DE CHILE		ELABORACIÓN DEL PROYECTO		REVISIÓN DEL PROYECTO		APROBACIÓN DEL PROYECTO MOP		PROYECTO:		REGION: VALPARAÍSO		PLANO		FECHA EDICIÓN		EDICIÓN		LÁMINA N°	
MINISTERIO DE OBRAS PÚBLICAS		JUAN FACUSE M.		CHRISTIAN VASQUEZ F.		INSPECTOR FISCAL		RELICITACIÓN CONCESIÓN CAMINO		PROVINCIA: VALPARAÍSO		PID READECUACIÓN PUENTE PUCHUNCAVÍ		NOV-2025		A		02 /08	
DIRECCIÓN GENERAL DE CONCESIONES		JULIO MORALES O.		CARLOS RUIZ T.		ANDRES SILVA V.		NOGALES-PUCHUNCAVÍ		COMUNA: PUCHUNCAVÍ		PLANTA DESVÍOS DE TRÁNSITO							
												FASE 1-SUBFASE 1.2		ESCALAS		1:1000		LB-SCN0016-MT-DT-PG-F1	






SIMBOLOGÍA DESVÍOS DE TRÁNSITO	
	TRANSITO
	EJECUCIÓN OBRA
	EJECUCIÓN OBRA (DESVÍOS PROVISIONALES)
	EJECUTADO
	TRABAJO POR PISTAS (MITADES DE CALZADAS)
	OBRA EXISTENTE
	SENTIDO CIRCULACIÓN

SIMBOLOGÍA PROYECTO	
	EJE PROYECTO
	BORDE DE PAVIMENTO
	CORTE
	TERRAPLÉN
	ESTRUCTURA
	CALZADA
	BERMA
	MEDIANA


	Lámparas Destellantes
	Señales
	Barrera hormigón prefabricada
	Barrera plástica articulada
	Terminal de hormigón 12m
	Elementos de canalización

EN SITUACIONES DONDE NO SEA FACTIBLE EL ANCHO DE SEGURIDAD (As), DEBERÁN DISPONERSE BARRERAS DE HORMIGÓN. SE COLOCARÁN BARRERAS PLÁSTICAS ARTICULADAS EN AQUELLAS ZONAS DONDE SE HA CONSTRUÍDO LA CALZADA FUTURA PERO NO ESTÁ EN SERVICIO Y SE QUIERE SEPARAR DEL TRÁFICO.

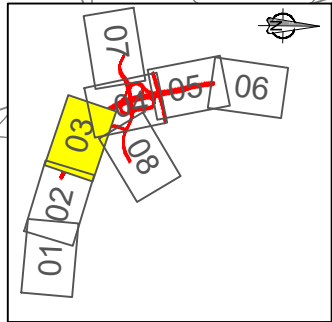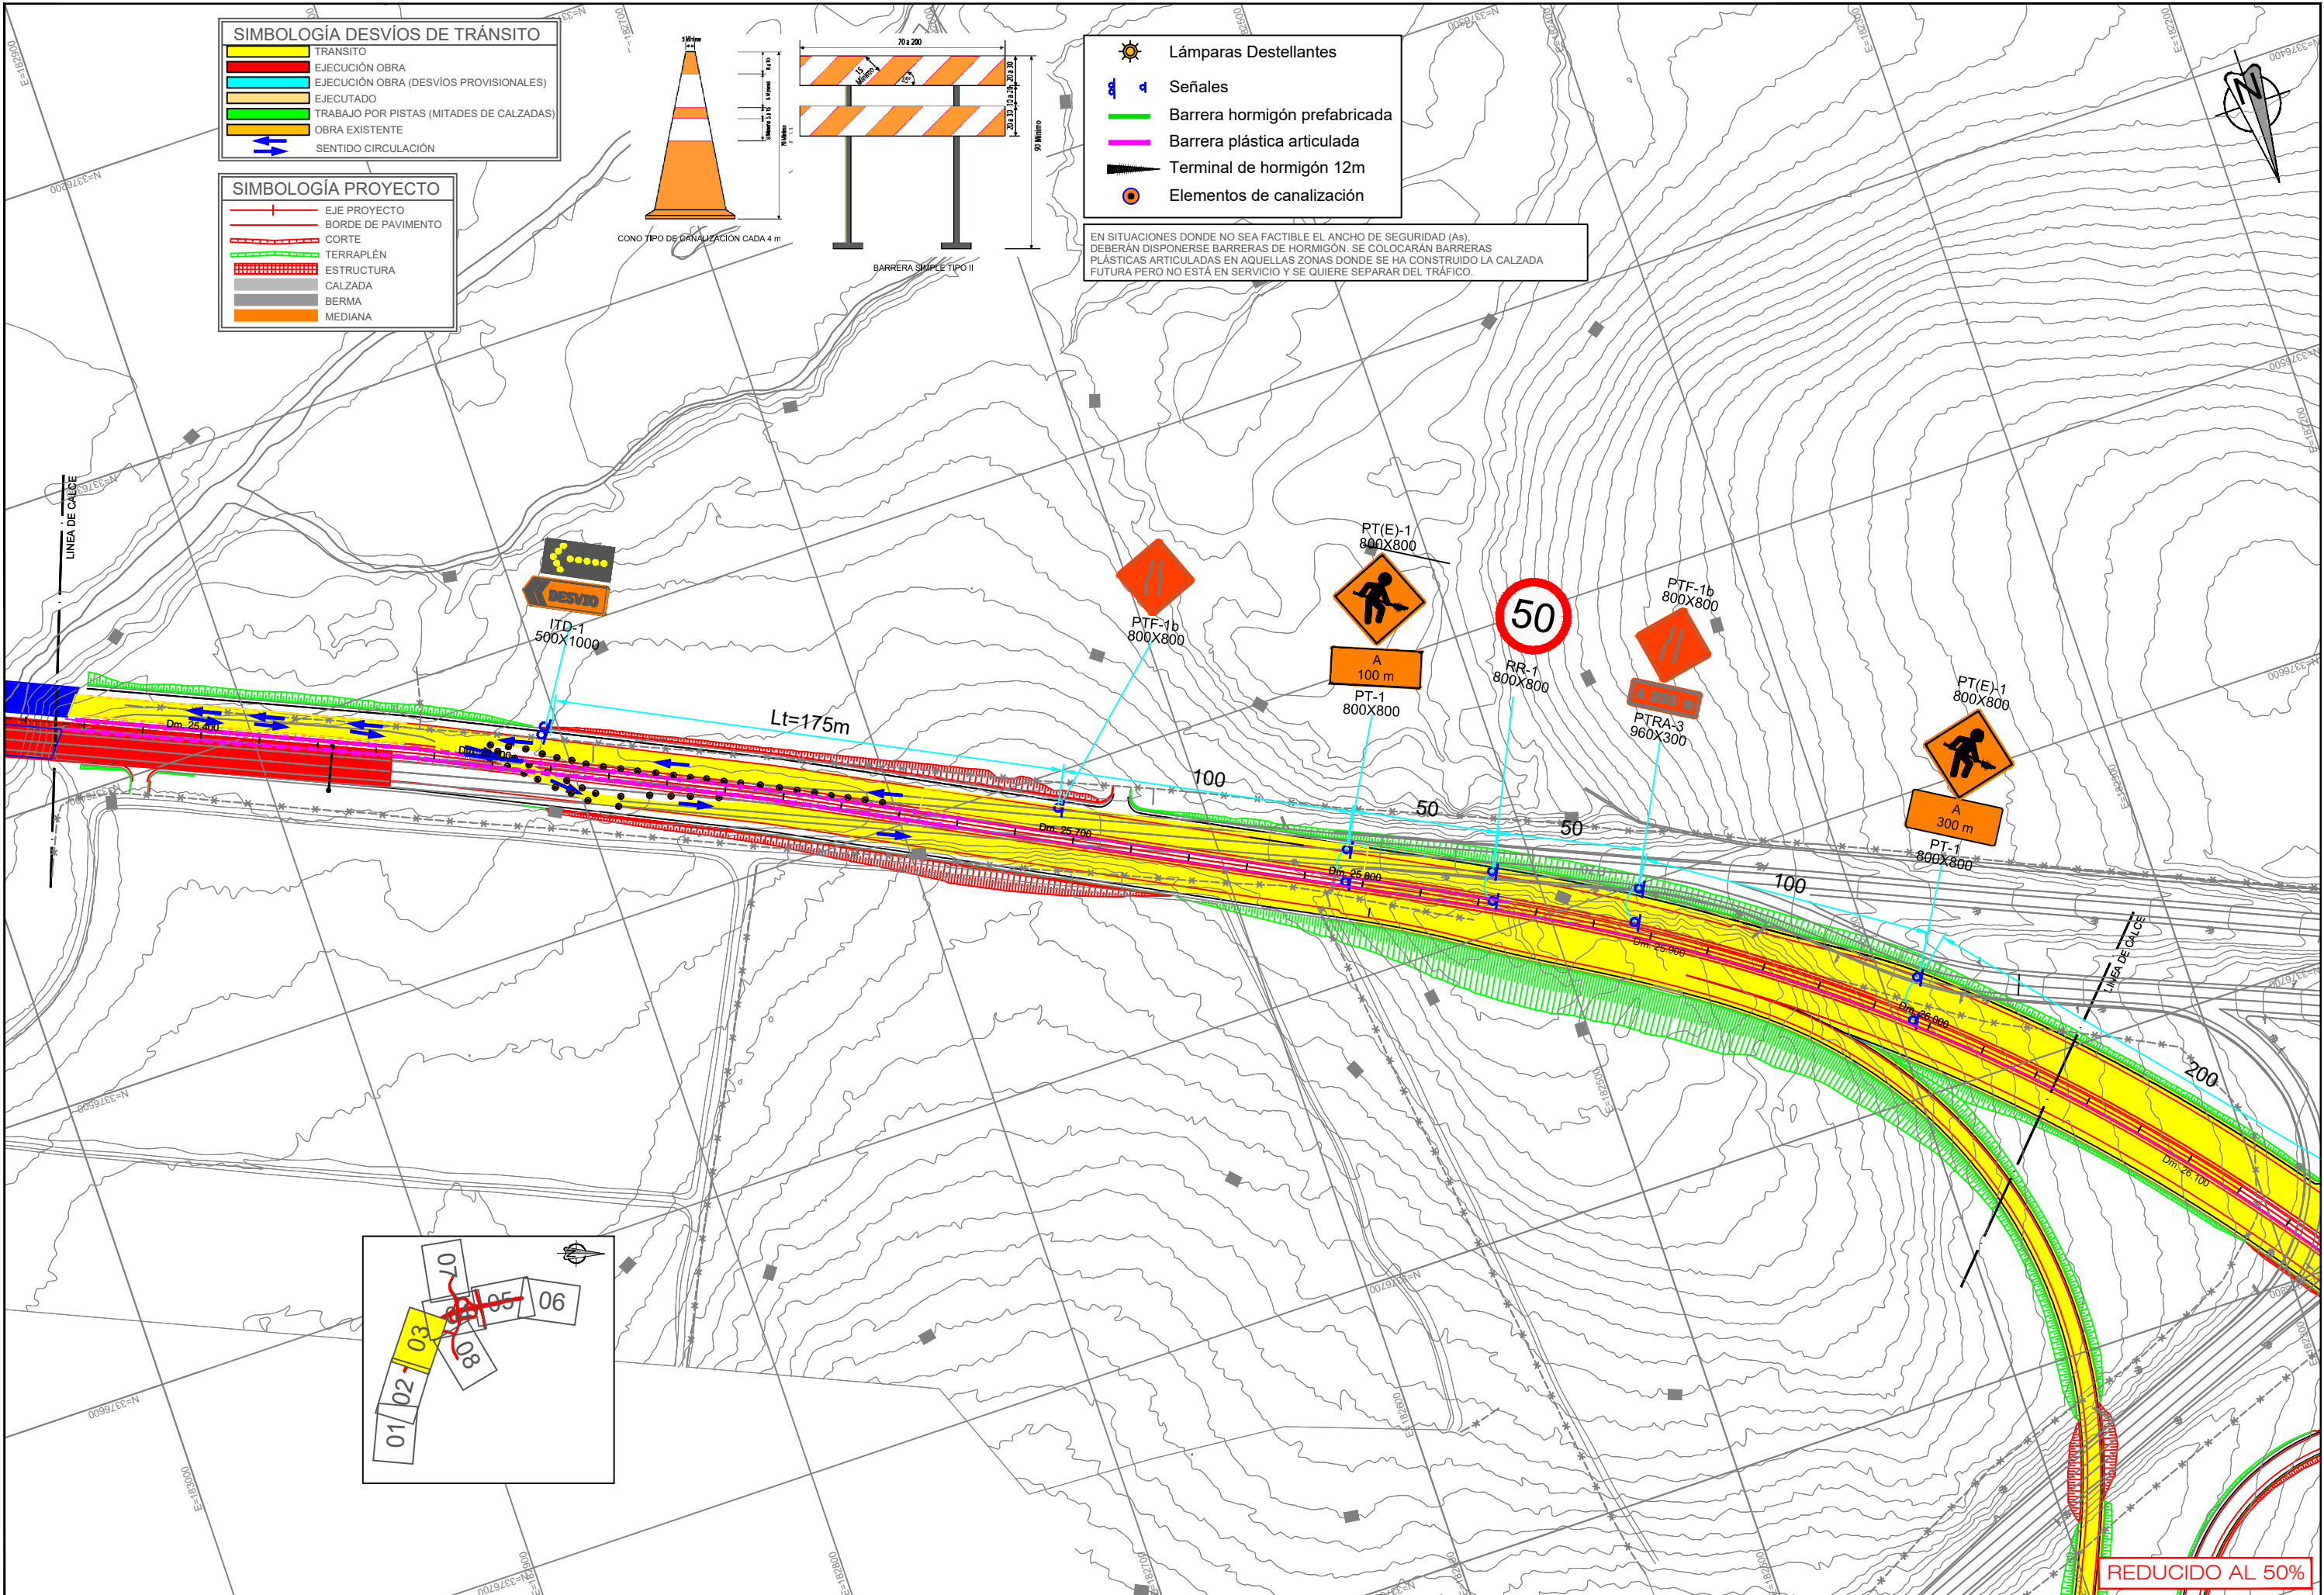

 <div>República de Chile Ministerio de Obras Públicas Dirección General de Concesiones</div>	REPRESENTANTE LEGAL JUAN FACUSE M.		JEFE PROYECTO DE ASESORIA DE INSPECCIÓN FISCAL CHRISTIAN VASQUEZ F.		INSPECTOR FISCAL ANDRES SILVA V.		APROBACIÓN DEL PROYECTO MOP	PROYECTO:  RELICITACIÓN CONCESIÓN CAMINO NOGALES-PUCHUNCAVÍ	REGION: VALPARAÍSO  PROVINCIA: VALPARAÍSO  COMUNA: PUCHUNCAVÍ	PLANO PID READECUACIÓN PUENTE PUCHUNCAVÍ PLANTA DESVÍOS DE TRÁNSITO FASE 1-SUBFASE 1.2  ESCALAS 1:1000	FECHA EDICIÓN NOV-2025	EDICIÓN A	LÁMINA N° 03 /08
	GERENTE TECNICO JULIO MORALES O.		JEFE DE ASESORIA DE INSPECCIÓN FISCAL CARLOS RUIZ T.								LB-SCN0016-MT-DT-PG-F1		




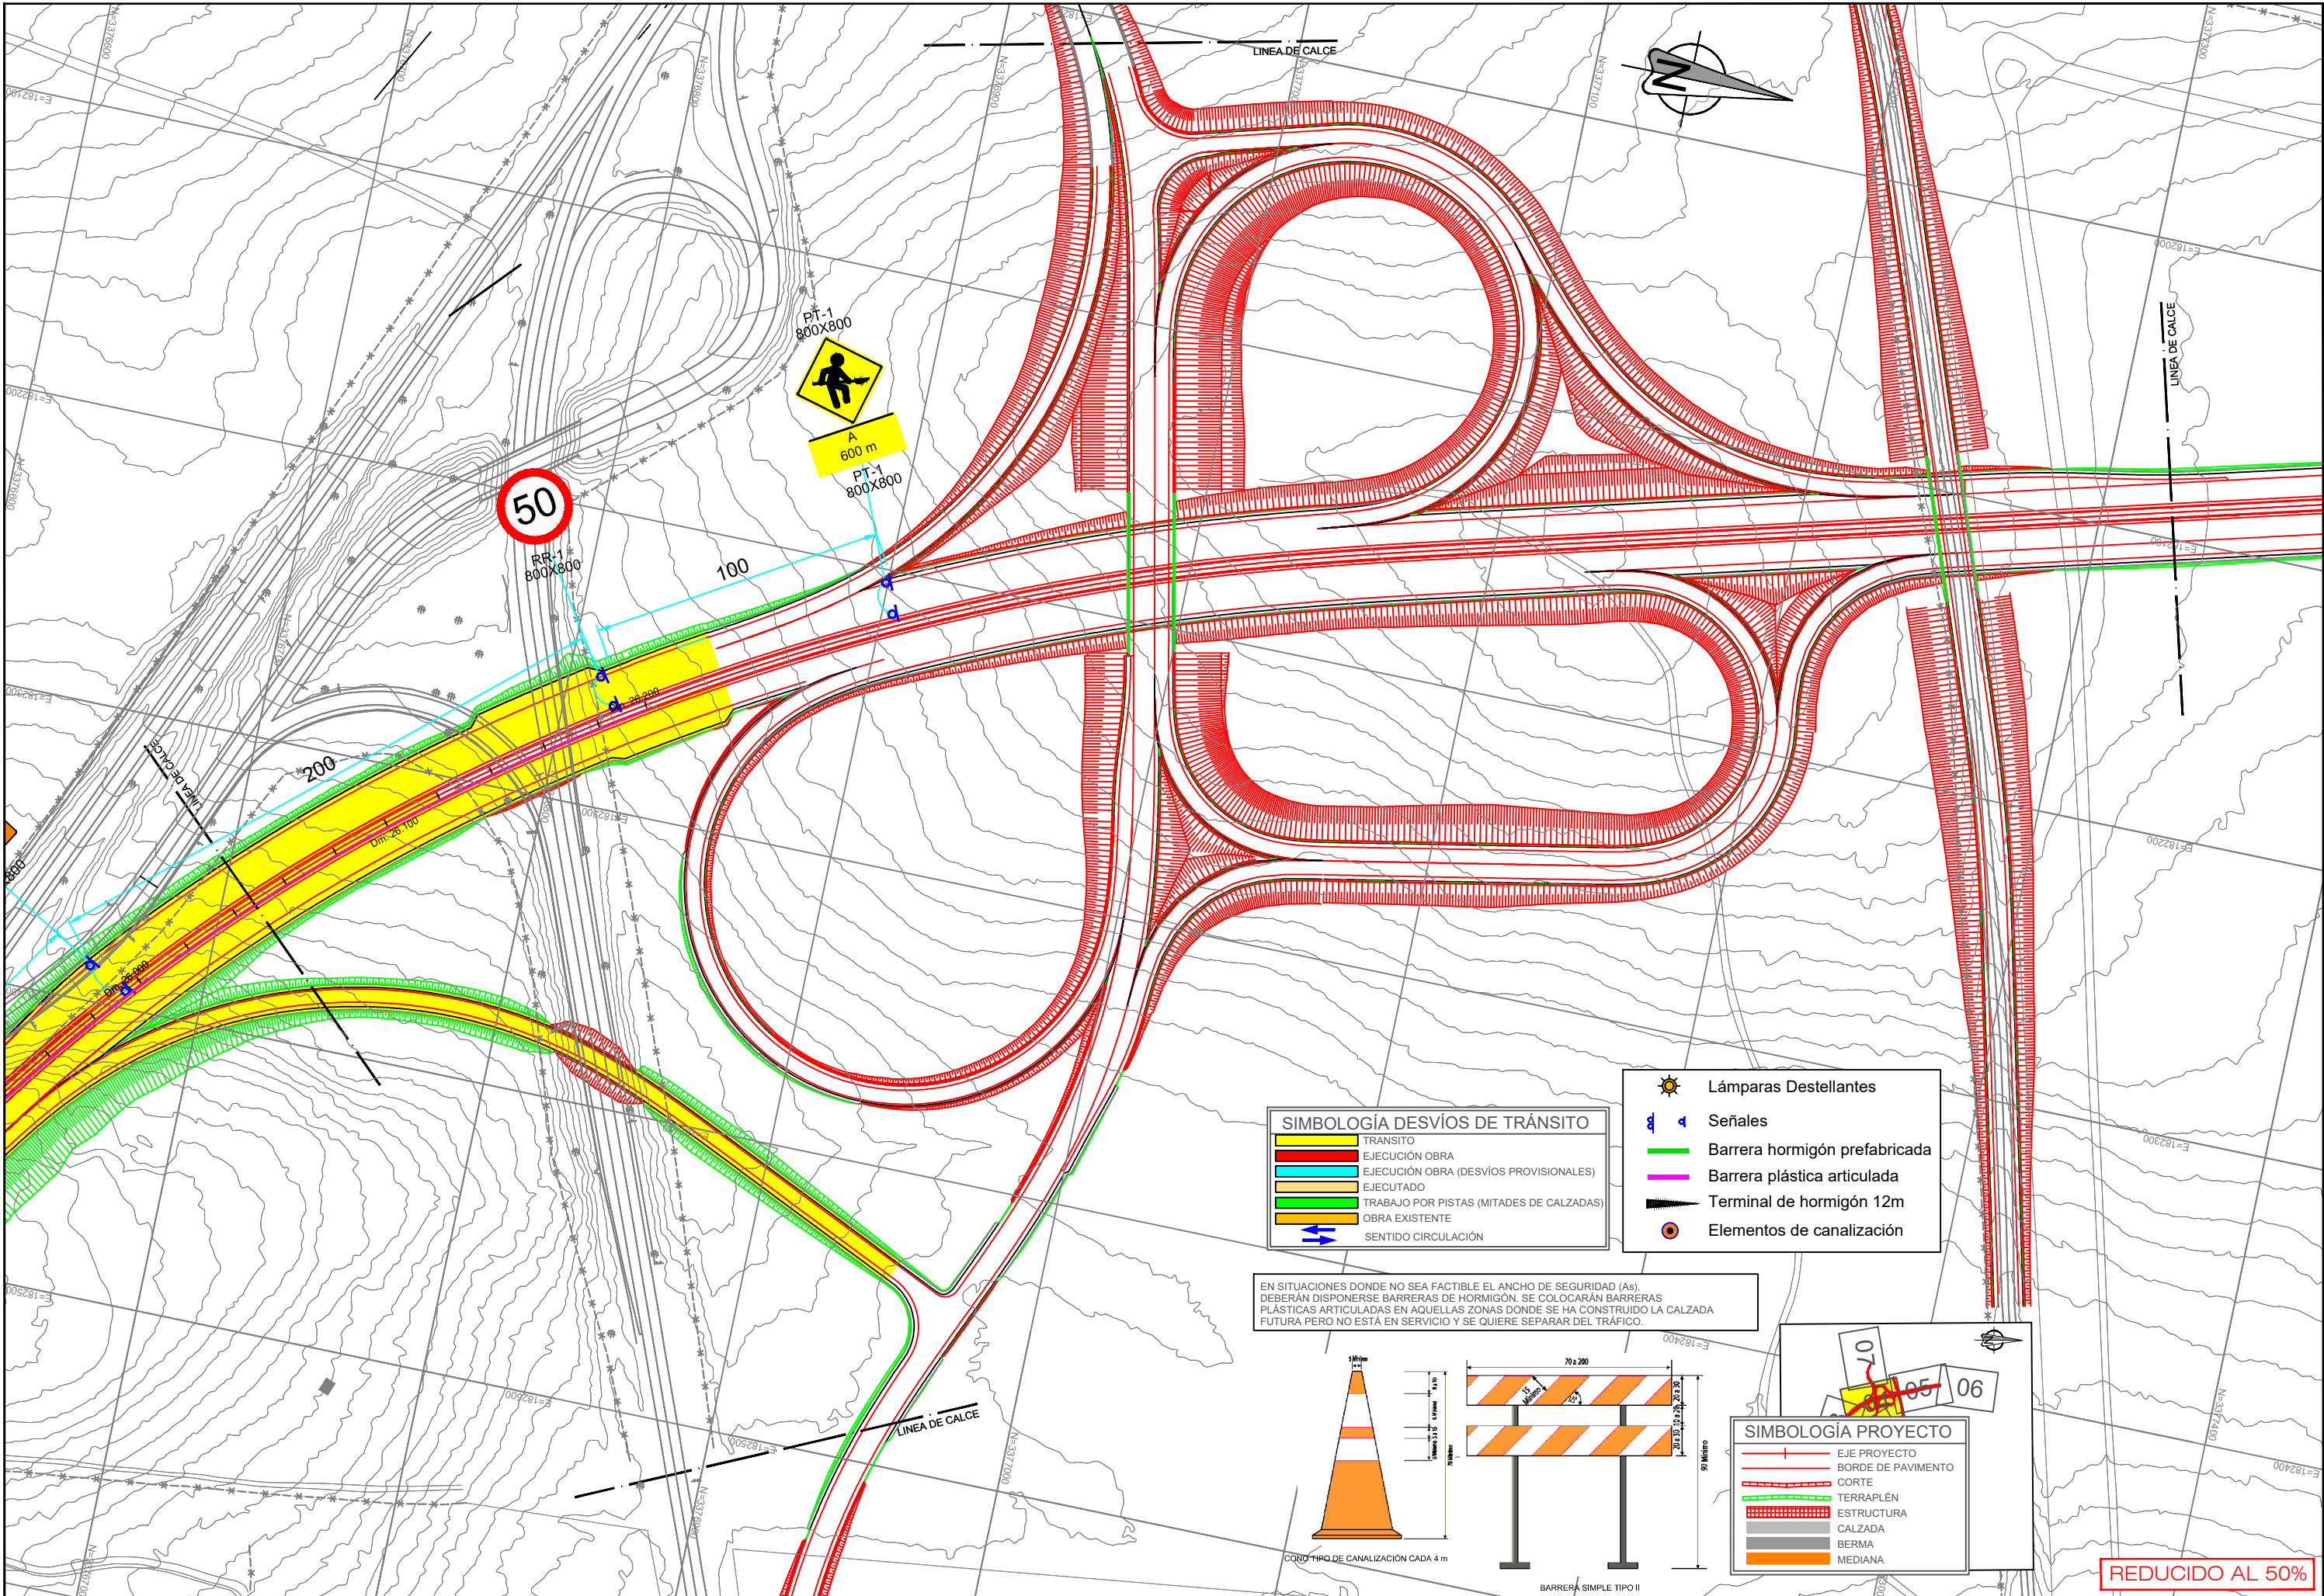


SIMBOLOGÍA DESVÍOS DE TRÁNSITO	
	TRANSITO
	EJECUCIÓN OBRA
	EJECUCIÓN OBRA (DESVÍOS PROVISIONALES)
	EJECUTADO
	TRABAJO POR PISTAS (MITADES DE CALZADAS)
	OBRA EXISTENTE
	SENTIDO CIRCULACIÓN

	Lámparas Destellantes
	Señales
	Barrera hormigón prefabricada
	Barrera plástica articulada
	Terminal de hormigón 12m
	Elementos de canalización

EN SITUACIONES DONDE NO SEA FACTIBLE EL ANCHO DE SEGURIDAD (As), DEBERÁN DISPONERSE BARRERAS DE HORMIGÓN. SE COLOCARÁN BARRERAS PLÁSTICAS ARTICULADAS EN AQUELLAS ZONAS DONDE SE HA CONSTRUÍDO LA CALZADA FUTURA PERO NO ESTÁ EN SERVICIO Y SE QUIERE SEPARAR DEL TRÁFICO.

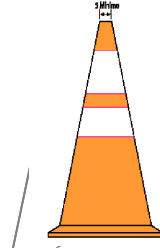

CONO TIPO DE CANALIZACIÓN CADA 4 m

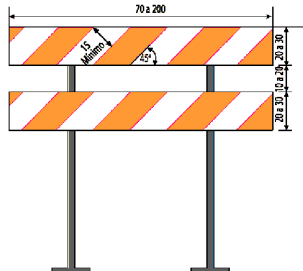

BARRERA SIMPLE TIPO II

SIMBOLOGÍA PROYECTO	
	EJE PROYECTO
	BORDE DE PAVIMENTO
	CORTE
	TERRAPLÉN
	ESTRUCTURA
	CALZADA
	BERMA
	MEDIANA

	REPÚBLICA DE CHILE		ELABORACIÓN DEL PROYECTO		REVISIÓN DEL PROYECTO		APROBACIÓN DEL PROYECTO MOP		PROYECTO:		REGION: VALPARAÍSO		PLANO		PID READECUACIÓN PUENTE PUCHUNCAVÍ		FECHA EDICIÓN		EDICIÓN		LÁMINA N°	
	MINISTERIO DE OBRAS PÚBLICAS		JUAN FACUSE M.		CHRISTIAN VASQUEZ F.		ANDRES SILVA V.		RELICITACIÓN CONCESIÓN CAMINO		VALPARAÍSO		NOGALES-PUCHUNCAVÍ		FASE 1-SUBFASE 1.2		NOV-2025		A		04 /08	
	DIRECCIÓN GENERAL DE CONCESIONES		JULIO MORALES O.		CARLOS RUIZ T.						COMUNA:		PUCHUNCAVÍ									
																	ESCALAS		1:1000		LB-SCN0016-MT-DT-PG-F1	