



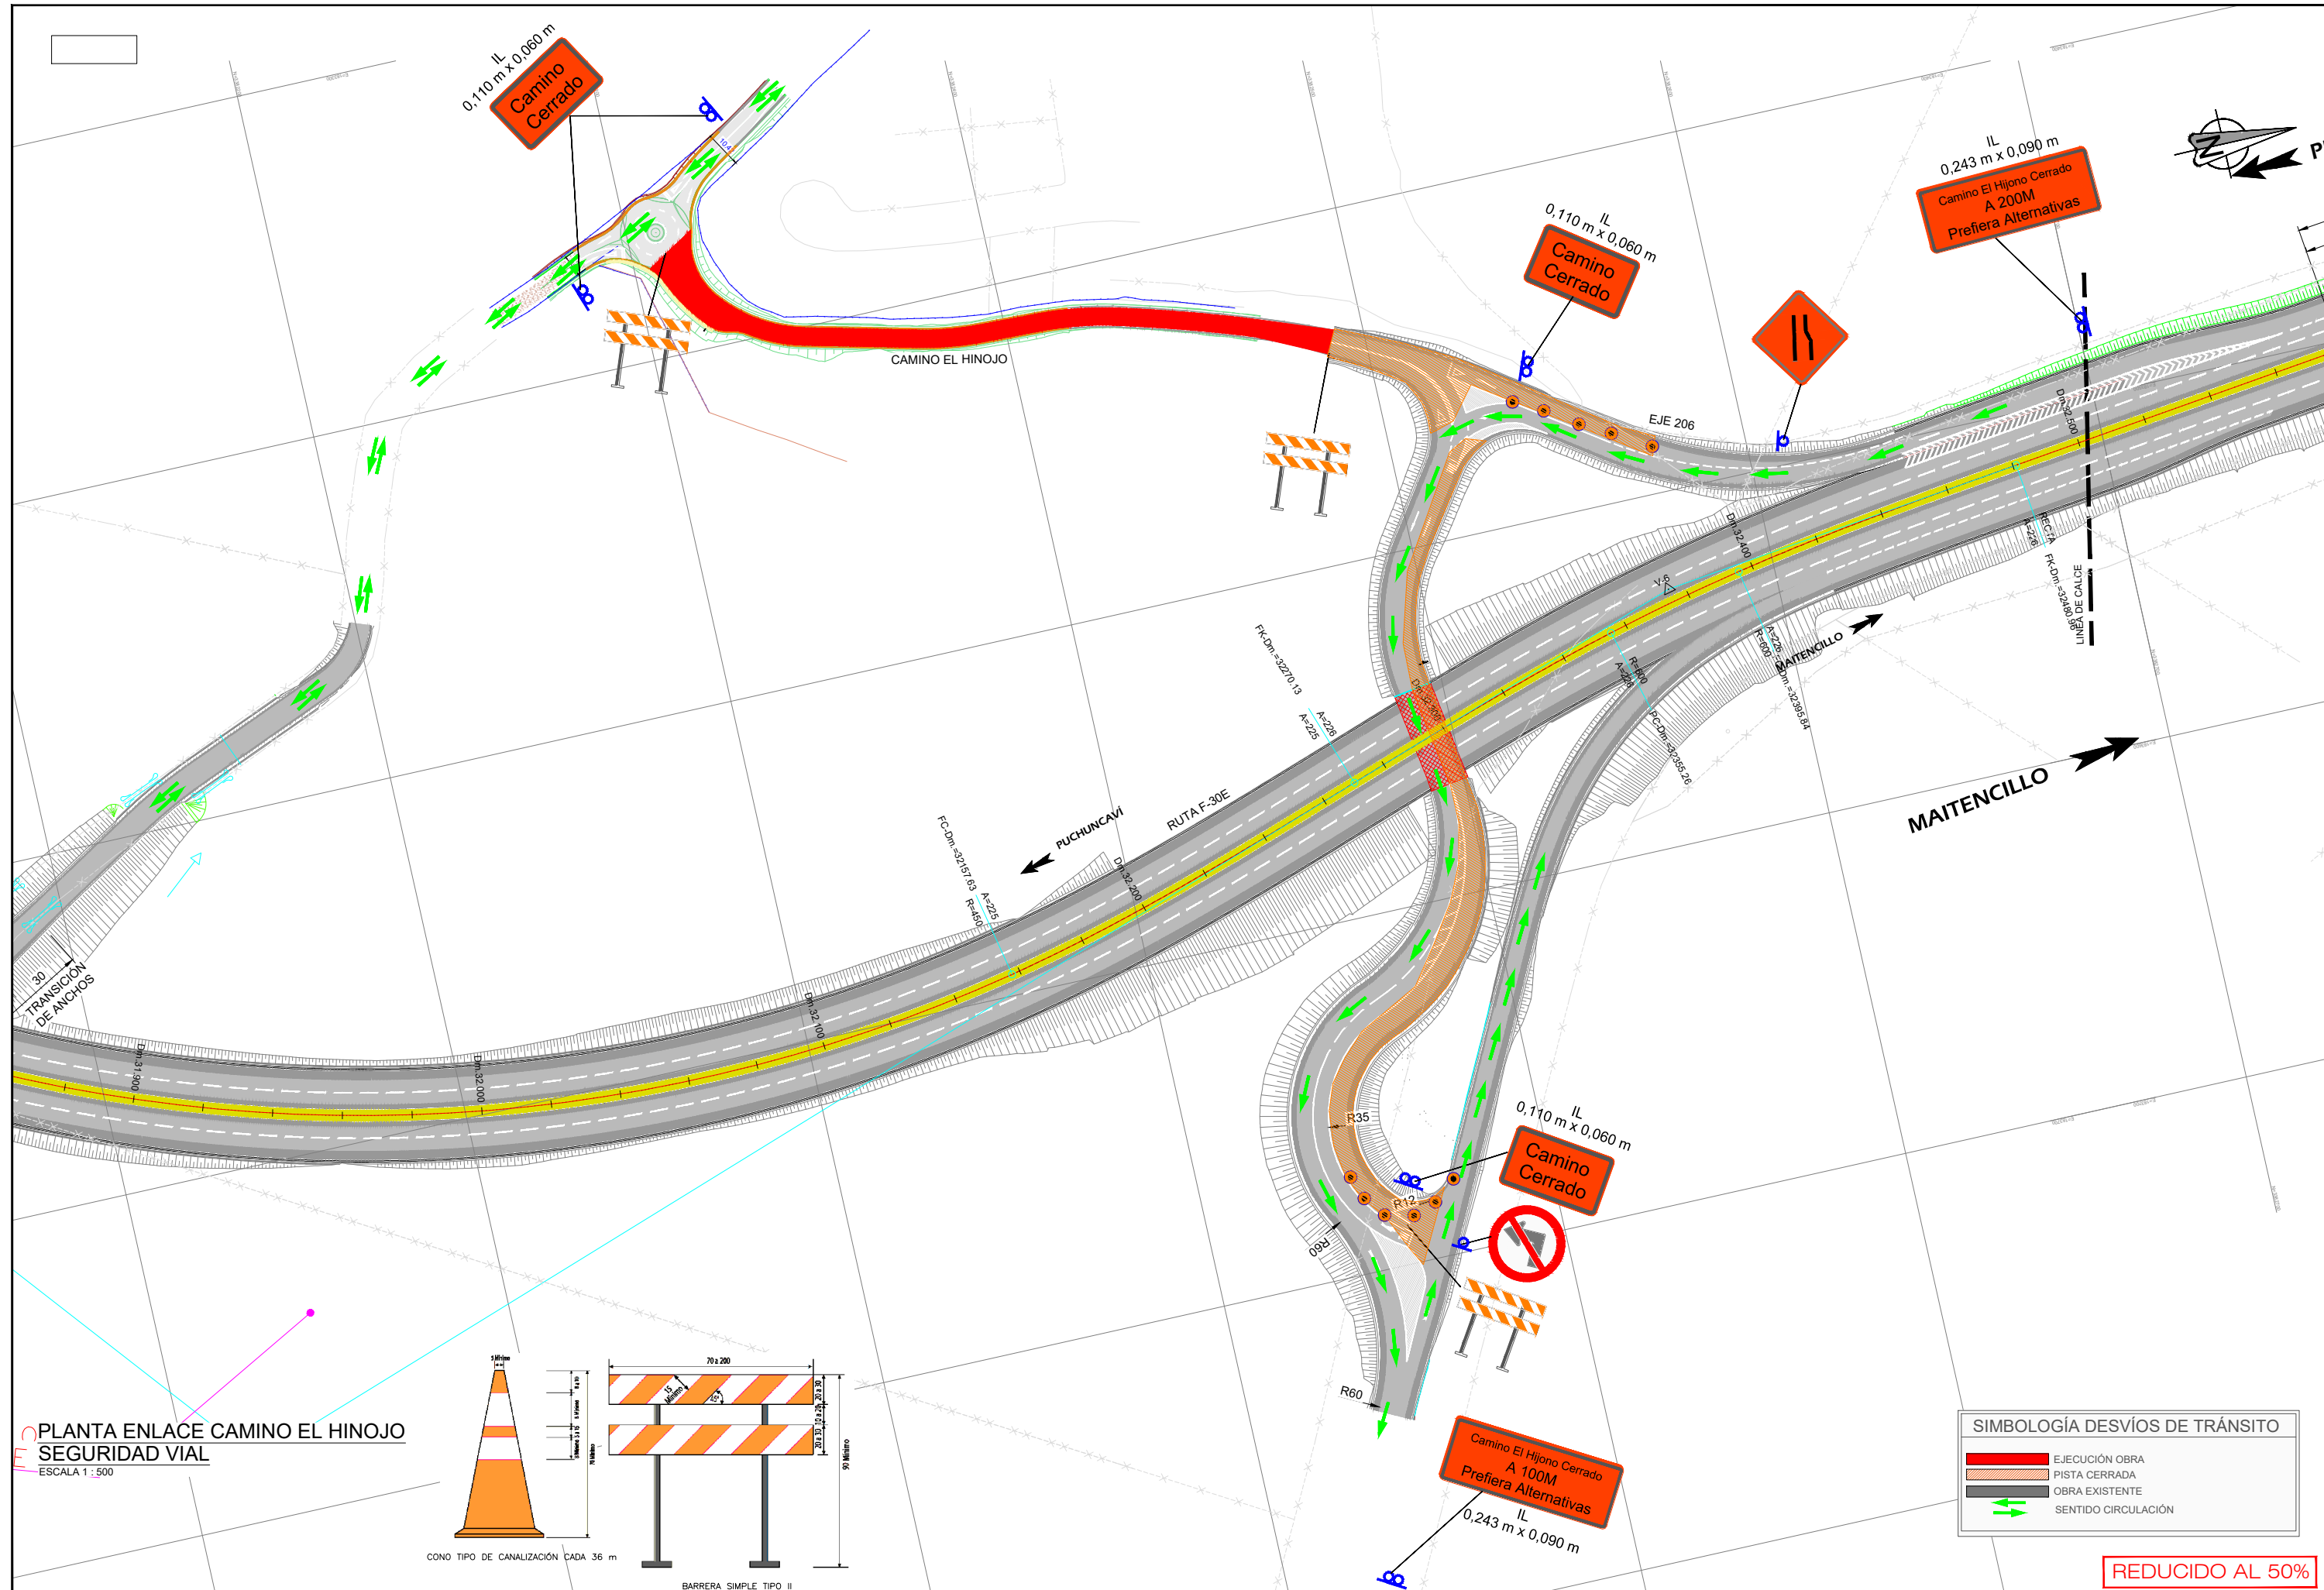

PLANTA ENLACE CAMINO EL HINOJO
SEGURIDAD VIAL
ESCALA 1 : 500

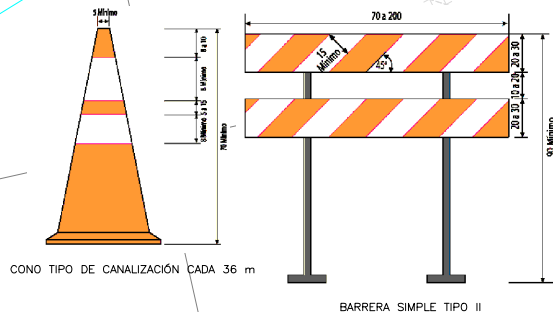

SIMBOLOGÍA DESVÍOS DE TRÁNSITO			
	EJECUCIÓN OBRA		PISTA CERRADA
	OBRA EXISTENTE		SENTIDO CIRCULACIÓN

REDUCIDO AL 50%

 República de Chile Ministerio de Obras Públicas Dirección General de Concesiones	REPÚBLICA DE CHILE		ELABORACIÓN DEL PROYECTO		REVISIÓN DEL PROYECTO		APROBACIÓN DEL PROYECTO MOP		PROYECTO: RELICITACIÓN CONCESIÓN CAMINO NOGALES-PUCHUNCAVÍ	REGION: VALPARAÍSO PROVINCIA: VALPARAÍSO COMUNA: PUCHUNCAVÍ	PLANO PLANTA DESVÍO DE TRÁNSITO FASE 1 PROYECTO CAMINO EL HINOJO ESCALAS 1:500	FECHA EDICIÓN AGOSTO 26	EDICIÓN 0	LÁMINA N° 01 /01
	MINISTERIO DE OBRAS PUBLICAS		REPRESENTANTE LEGAL IGNACIO BATLLE A.		JEFE PROYECTO DE ASESORIA DE INSPECCIÓN FISCAL		INSPECTOR FISCAL							
	DIRECCIÓN GENERAL DE CONCESIONES		GERENTE TÉCNICO JULIO MORALES O.		JEFE DE ASESORIA DE INSPECCIÓN FISCAL		ANDRES SILVA V.							